

C. María Alcacio Pérez
Presente

En atención a su solicitud de información ingresada en esta Unidad de Transparencia, a través de la Plataforma Nacional de Transparencia, bajo el número de folio **00464819**, el día **1 de marzo del año 2019**, misma que a la letra dice:

- *“Proporcionen en formato digital y en tipo de archivo dwg (AutoCAD) o PDF planos (Topográficos) con información que correspondan al área denominada Los pastitos que contenga detalles y medidas de la información localizada en el sitio en la Ciudad de Guanajuato Capital con el fin de poder identificar la zona para fines educativos.”*

Se remite copia simple del siguiente **Oficio número D.C.I.P.U.C.P.I/169/2019**, suscrito por el **Arq. Francisco Javier Carrillo Gallardo, Director de Catastro e Impuesto Predial**, mismo que le brinda respuesta a su solicitud. De igual forma se remite archivo en PDF, del plano del área denominada “Los Pastitos”.

De conformidad con lo dispuesto por los artículos 6, apartado A, de la Constitución Política de los Estados Unidos Mexicanos; 14, apartado B, de la Constitución Política para el Estado de Guanajuato; 1, 24, fracción V, 25, 47, 48, fracciones III, VI y XIV, y 99 de la Ley de Transparencia y Acceso a la Información Pública para el Estado de Guanajuato.


Quedo a sus órdenes para cualquier duda o aclaración en el correo electrónico de esta Unidad de Acceso: uaip@guanajuatocapital.gob.mx, o en el teléfono 73 2 1488.

Atentamente,

Lic. Víctor Cristóbal Enrique Colunga Jasso

**Titular de la Unidad de Transparencia y Acceso
a la Información Pública del Municipio de Guanajuato**



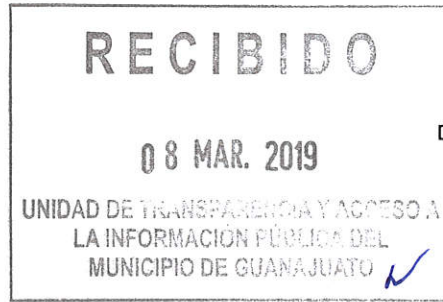

Tesorería Municipal
Dirección de Catastro e Impuesto Predial
Oficio: D.C.I.P. U.C.P.I /169/2019
Asunto: Se informa
Guanajuato, Gto., 7 de marzo de 2019

Lic. Víctor Cristóbal Enrique Colunga Jasso
Titular de la Unidad de
Acceso a la Información Pública del
Municipio de Guanajuato.
Presente

Por medio del presente y en atención a su oficio U.A.I.P. 590/2019, de 5 de marzo de 2019, una vez analizada la solicitud número **00464819**, le informo lo siguiente.

Remito a Usted, CD, que contiene el plano del área denominada "Los Pastitos", con los detalles que expresa la solicitante.

No omito mencionar, que dicho plano se remite en formato dwg y PDF.


Sin otro particular y esperando que lo vertido en el presente sea de utilidad, quedo de Usted para la ampliación o aclaración con motivo del asunto que nos ocupa.

Atentamente

Arq. Francisco Javier Carrillo Gallardo
Director de Catastro e Impuesto Predial



FJMM/AF

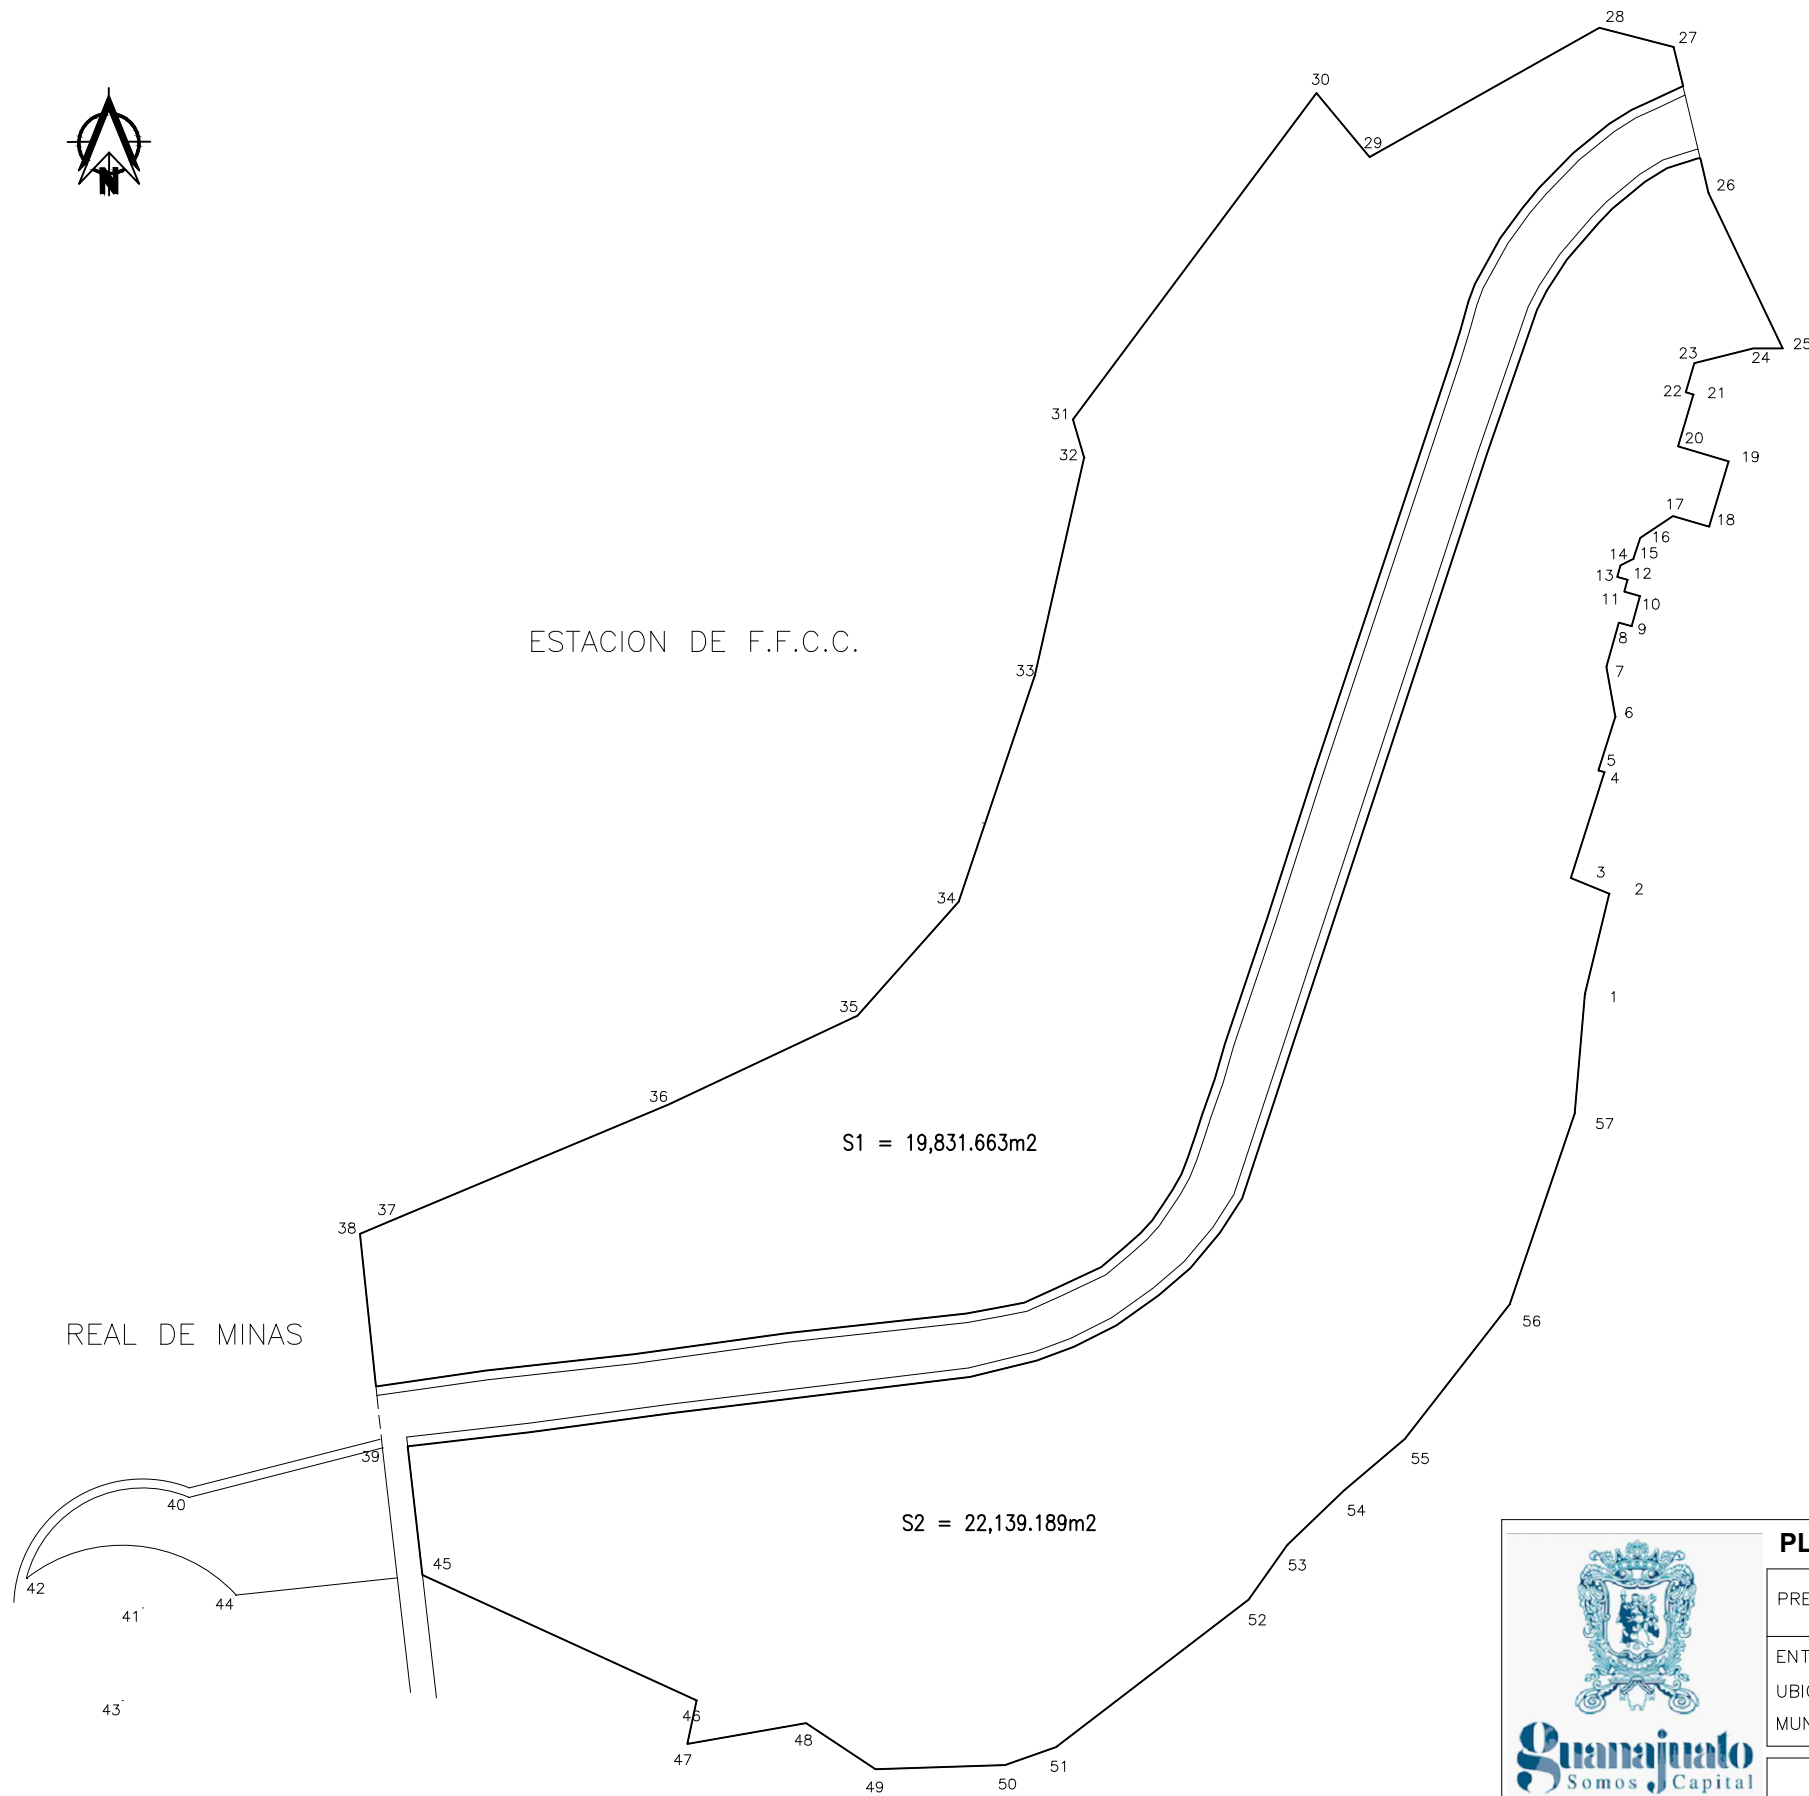

LADO		DISTANCIA
EST	PV	
1	2	20.447
2	3	8.212
3	4	22.043
4	5	1.245
5	6	11.196
6	7	10.062
7	8	9.108
8	9	2.658
9	10	6.165
10	11	3.261
11	12	2.454
12	13	2.106
13	14	2.374
14	15	2.803
15	16	4.443
16	17	7.797
17	18	7.519
18	19	13.548
19	20	10.450
20	21	10.711
21	22	1.589
22	23	6.056
23	24	12.076
24	25	5.857
25	26	34.171
26	27	29.804
27	28	15.218
28	29	52.347

LADO		DISTANCIA
EST	PV	
29	30	16.527
30	31	80.848
31	32	7.875
32	33	44.322
33	34	47.446
34	35	30.188
35	36	41.479
36	37	58.902
37	38	7.447
38	39	42.759
39	40	39.679
40	42	35.987
LONG. CURVA = 40.819		
42	44	41.650
LONG. CURVA = 45.758		
44	45	37.270
45	46	59.801
46	47	8.817
47	48	23.895
48	49	16.536
49	50	25.740
50	51	10.667
51	52	48.153
52	53	13.297
53	54	15.593
54	55	15.815
55	56	33.894
56	57	39.982
57	1	23.875

PLANO: ZONA JARDINADA "LOS PASTITOS"

PRESIDENTE MUNICIPAL: LIC. MARIO ALEJANDRO NAVARRO SALDANA N° de Plano: 01

ENTIDAD: GUANAJUATO ELABORO: DEPARTAMENTO DE CARTOGRAFIA

UBICACIÓN: ENTRADA A LA CIUDAD DIRECCION DE CATASTRO E IMPUESTO PREDIAL

MUNICIPIO: GUANAJUATO, GTO.

ESCALA 1:1,500	SUPERFICIE S1 = 19,831.663m2 S2 = 22,139.189m2	ELABORÓ DEPARTAMENTO DE CARTOGRAFIA	REVISÓ	VoBo ARQ. FCO JAVIER CARRILLO GALLARDO	FECHA MARZO 2019
-------------------	------------------------------------------------------	-------------------------------------------	--------	----------------------------------------------	------------------------