


PROYECTO CONCEPTUAL MACROLOTES

	Viviendas	Habitantes	Superficie M2	Viv/Ha	Hab/Ha
Macro lote 1	1131	5655	131377	86.09	430.44
Macro lote 2	360	1800	54615	65.92	329.58
Macro lote 3	295	1475	45739	64.50	322.48
Macro lote 4	360	1800	43973	81.87	409.34
Macro lote 5	777	3885	119843	64.83	324.17
Macro lote 6	1646	8230	226802	72.57	362.87
Afectaciones			6586.33		
TOTAL	4569.00	22845.00	628935.33	72.65	363.23

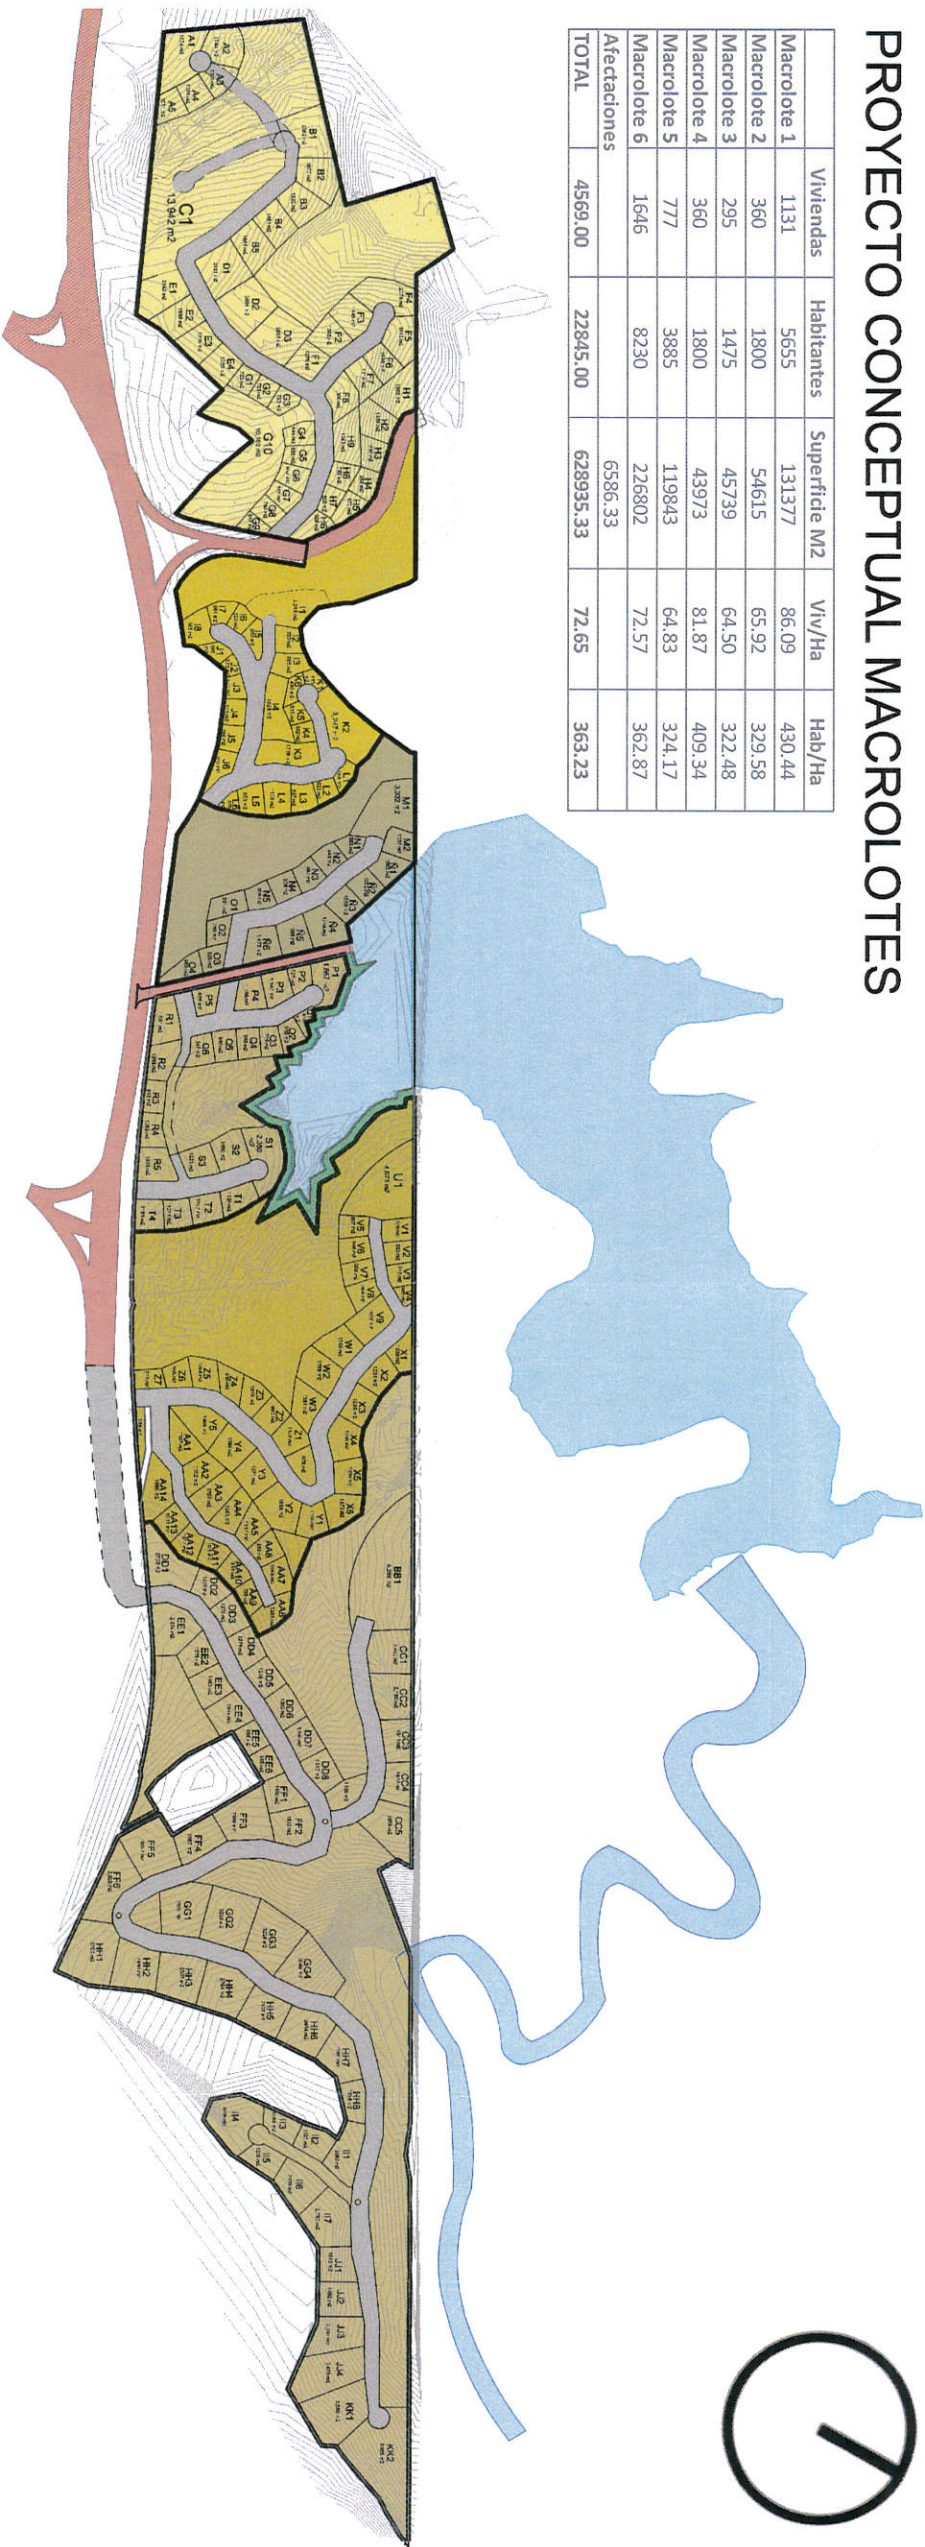

ML1 131,377 m2

ML2 54,615 m2

ML3 45,739 m2

ML4 43,973 m2

ML5 119,843 m2

ML6 226,802 m2

VIVIENDAS  
TOTALES. 1131

VIVIENDAS  
TOTALES. 360

VIVIENDAS  
TOTALES. 295

VIVIENDAS  
TOTALES. 360

VIVIENDAS  
TOTALES. 777

VIVIENDAS  
TOTALES. 1646

AREA TOTAL  
LOTES.  
81,839 M2

AREA TOTAL  
LOTES.  
23,983 M2

AREA TOTAL  
LOTES.  
19,697 M2

AREA TOTAL  
LOTES.  
26,410 M2

AREA TOTAL  
LOTES.  
51,815 M2

AREA TOTAL  
LOTES.  
109,756 M2


VIVIENDA TOTAL: 4,570

PARQUE LINEAL

VIALIDADES PUBLICAS

VIALIDADES PROYECTADAS

CUERPOS DE AGUA

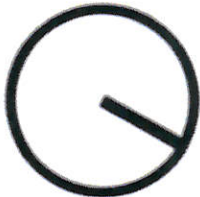

Rev-A

FRACC. EL MIRADOR  
PROYECTO DE LOTIFICACIÓN - MACROLOTES GENERALES

MIR - FRACC. EL MIRADOR
MACROLOTES GENERALES
PROYECTO DE LOTIFICACIÓN
SIN ESCALA

