

Gobierno Municipal de Guanajuato
Secretaría de H. Ayuntamiento

RECIBIDO
16 MAYO 2022

Hora: 14:00 Recibido: AGS
Anexos: CFC

Oficio: DFC-2533/2022
Guanajuato, Gto; a 16 de mayo de 2022
Asunto: Se remiten expedientes.

"2022 Año Del 70 Aniversario Del Teatro Universitario Y 50 Aniversario Del Festival Internacional Cervantino"

Mtra. Martha Isabel Delgado Zárate
Secretaria del H. Ayuntamiento
Presente.

Aprovecho el presente para enviar a Usted un cordial saludo.

Por medio del presente y en estricto cumplimiento a lo establecido por el artículo 16 del Reglamento de Uso y Aprovechamiento de la Vía Pública por Prestadores de Servicios con Venta de Alimentos y Bebidas, para el Municipio de Guanajuato, así como el cumplimiento a las observaciones realizadas por la H Secretaría del Ayuntamiento, me permito remitir y poner a su consideración el expediente, los Dictámenes elaborados por las Direcciones de Protección y Vigilancia, Seguridad Pública, Servicios Municipales y Turismo, así como las conclusiones elaboradas por la Dirección a mi cargo respecto de la solicitud presentada por los Ciudadanos...

C. [REDACTED] "LOS OLIVOS" con domicilio en Plazuela san Fernando, No. 14;
C. KARINA CAUDILLO MURILLO, "RESTAURANTE SAN FERNANDO" con domicilio en Plazuela san Fernando, No. 32; C. [REDACTED] "CERRO DE LAS RANAS" con domicilio en Plazuela san Fernando, No. 34; C. [REDACTED] "EL BALCON DE SAN FERNANDO" con domicilio en Plazuela san Fernando, No. 20; C. G. [REDACTED] "LOS EQUIPALES" con domicilio en Plazuela san Fernando, No. 28; C. [REDACTED] Z, "CAFÉ BOSSANOVA" con domicilio en Plazuela San Fernando, Numero 55.

En atención al procedimiento iniciado por los ciudadanos referidos para obtener el permiso de Uso y Aprovechamiento de la Vía Pública, esta Dirección realiza las siguientes **CONCLUSIONES**, informando al efecto:

PRIMERO.- Todas las solicitudes escritas, cumplen con los datos que prevé la fracción I del artículo 14 del Reglamento de Uso y Aprovechamiento de la Vía Pública por Prestadores de Servicios con Venta de Alimentos y Bebidas, para el Municipio de Guanajuato, los que se traducen en:

- Nombre de Propietario.
- Domicilio Particular y del Establecimiento.
- Registro Federal de Contribuyentes.
- Superficie Solicitada.
- Días de Funcionamiento.
- Horario pretendido.

SEGUNDO.- A las solicitudes aludidas en el inciso a) de este documento, se acompañan los documentos previstos en la fracción II del artículo 14 del Reglamento de Uso y Aprovechamiento de la Vía Pública por Prestadores de Servicios con Venta de Alimentos y Bebidas para el Municipio de Guanajuato, los cuales constan en:



DIRECCIÓN DE FISCALIZACIÓN
Y CONTROL DE REGLAMENTOS
Ex Estación del Ferrocarril S/N
C.P. 36000

(473) 731 07 19

www.guanajuatocapital.gob.mx

/GobiernoMunicipalGuanajuato



- A. Copia de identificación oficial, con fotografía;
- B. Carta de Residencia;
- C. Copia de la autorización expedida por la Secretaría de Planeación y Finanzas, en el caso de ser un giro de los contemplados en la fracción I del artículo 4 del Reglamento;
- D. Dos fotografías personales a color tamaño infantil;
- E. Croquis de localización del espacio solicitado;
- F. Nombre de la calle, su ubicación, anchura y distancia a la esquina más próxima;
- G. Fotografías que incluyan el contexto de ubicación del espacio pretendido;
- H. Planos del estado actual indicando medidas y colindancias, curvas de nivel y accesos al inmueble en que se localiza el establecimiento, así como identificación del sitio específico que se pretende ocupar;
- I. Nombre del establecimiento que deberá ser en correcto español o en las lenguas indígenas que se hablaron o hablan en la región y en casos muy especiales en otras lenguas romances; y
- J. Aquellos otros que a juicio de la Dirección de Protección y Vigilancia se consideren necesarios.

TERCERO.- En cumplimiento a lo previsto por el artículo 15 del Reglamento referido, ésta Dirección remitió en tiempo y forma los expedientes a las Direcciones de Protección y Vigilancia, Seguridad Pública, Servicios Municipales y Turismo, quienes emitieron sus respectivos dictámenes. En consecuencia, los expedientes que se remiten se encuentran integrados de la siguiente manera:

ESTABLECIMIENTO	DOCUMENTOS. ART. 14 REGLAMENTO	DICTAMEN SEGURIDAD PUBLICA	DICTAMEN SERVICIOS MUNICIPALES	DICTAMEN TURISMO	DICTAMEN ORDENAMIENTO TERRITORIAL
1 LOS OLIVOS	✓	✓	✓	✓	✓
2 RESTAURANT SAN FERNANDO	✓	✓	✓	✓	✓
3 CERRO DE LAS RANAS	✓	✓	✓	✓	✓
4 EL BALCON DE SAN FERNANDO	✓	✓	✓	✓	✓
5 LOS EQUIPALES	✓	✓	✓	✓	✓
6 CAFÉ BOSSANOVA	✓	✓	✓	✓	✓

Entre otras cosas, los dictámenes que se anexan se encuentran elaborados en los siguientes términos:

Entre otras cosas, los dictámenes que se anexan se encuentran elaborados en los siguientes términos:

- A. Dictamen de la Secretaría de Seguridad Ciudadana, en el que, derivado de su proceso de verificación y revisión con Direcciones de Protección Civil, Policía Vial y de Transporte, exponen situaciones generales de seguridad, reportes ciudadanos, y de vialidad, observaciones que deberán de atenderse por el interesado en caso de obtener una respuesta favorable a su petición.
- B. Dictamen de la Dirección General de Desarrollo Turístico y Económico, en el que se pronuncia respecto de cada solicitud, en atención a que la actividad que se desarrolla favorece la actividad turística del municipio, fortalece el desarrollo económico y social al generar fuentes de empleo y servir como punto de reunión para turistas y ciudadanos guanajuatense.



DIRECCIÓN DE FISCALIZACIÓN
Y CONTROL DE REGLAMENTOS
Ex Estación del Ferrocarril S/N
C.P. 36000

(473) 731 07 19

www.guanajuatocapital.gob.mx

f t i / GobiernoMunicipalGuanajuato



- C. Dictamen de la Dirección de Protección y Vigilancia, en el que anexa una tarjeta informativa en donde hace alusión a diversas recomendaciones al tipo de espacio adecuado a ocupar y la distribución de las mesas y sillas a utilizar, no dejando de lado las recomendaciones de retirar elementos que afectan la fisonomía de la imagen urbana de la ciudad.
- D. Dictamen de la Dirección General de Servicios Municipales, en el que para algunos establecimientos **determina condicionada la solicitud**, en atención a los artículos 13 y 14 del Reglamento de Limpia y Recolección de Residuos para el Municipio de Guanajuato (2022).
- E. Solicitando al interesado que su establecimiento, ingrese al sistema a que alude el artículo 13 del reglamento referido: Recolección Especializada, a razón de 43 centavos por Kilogramo producido según pesaje.

CUARTO.- Con base en lo anterior, y toda vez que la Dirección de Fiscalización es la que tiene como atribución la debida integración de los expedientes de solicitud con la documentación requerida a los interesados, se pone a su honorable consideración los expedientes de los Titulares de los Establecimientos Comerciales aquí referidos, debiendo el H. Ayuntamiento, resolver sobre la procedencia o improcedencia del permiso solicitado.

QUINTO.- Lo anterior con fundamento en lo dispuesto por los artículos 8 de la Constitución Política de los Estados Unidos Mexicanos; 2 primer y segundo párrafo de la Constitución Política para el Estado de Guanajuato; y 4 y 5 de la Ley Orgánica Municipal para el Estado de Guanajuato.

Sin otro particular, reciba las singularidades de mi consideración más distinguidas.

Atentamente.


Lic. Alejandro Barbaño Sosa
Encargado de Despacho de la Dirección de Fiscalización y Control de Reglamentos Del Municipio de Guanajuato, Gto.



C.c.p. Licenciado Mario Alejandro Navarro Saldaña. Presidente Municipal de Guanajuato.
C.c.p. Ing. Juan Carlos Delgado Zarate, director general de Medio Ambiente y Ordenamiento Territorial.
-expediente.
L*ABS/L*LDGC/YMV



DIRECCIÓN DE FISCALIZACIÓN
Y CONTROL DE REGLAMENTOS
Ex Estación del Ferrocarril S/N
C.P. 36000

(473) 731 07 19

www.guanajuatocapital.gob.mx

/GobiernoMunicipalGuanajuato



Guanajuato, Gto., de 30 de mayo de 2022

Oficio número DFE/260 BIS/2022

Asunto: Se requiere.

**"2022 año del 70 aniversario del Teatro Universitario y
50 aniversario del Festival Internacional Cervantino"**

Licenciado Alejandro Barbarino Sosa,
Encargado de Despacho de la Dirección de Fiscalización y
Control de Reglamentos.

Al tiempo que le extiendo un cordial saludo, me permito expresar lo siguiente, respecto a la remisión de expedientes de las solicitudes para el otorgamiento del permiso de uso y aprovechamiento de la vía pública por prestadores de servicios con venta de alimentos y bebidas para el municipio de Guanajuato, remitidos a esta Secretaría de Ayuntamiento a través del oficio DFC-2533/2022, el cual contiene las solicitudes de los establecimientos conocidos denominados: Los Olivos; Restaurante San Fernando; Cerro de las Ranas; El Balcón de San Fernando; Los Equipales y Café Bossanova. Al respecto, me permito manifestar lo siguiente:

Primero. – De conformidad con lo establecido por los artículos, 76; fracción I, inciso i), 124 fracción I de la Ley Orgánica Municipal para el Estado de Guanajuato, así como en lo acordado en la sesión de fecha 31 de marzo del 2022, específicamente en el punto 5 del orden del día por el Pleno del Ayuntamiento de esta ciudad, quién a la función pública recae en ser Secretaria del Ayuntamiento de Guanajuato, trienio 2021 – 2024.

Segundo. De conformidad con el artículo 5, fracción III del Reglamento de Uso y Aprovechamiento de la Vía Pública por Prestadores de Servicios con Venta de Alimentos y Bebidas para el Municipio de Guanajuato, esta Secretaría de Ayuntamiento es competente en la aplicación de dicho reglamento.

Tercero. De conformidad con el artículo 8, fracciones IV y V del Reglamento en cita, es atribución de la Secretaría de Ayuntamiento, analizar y estudiar las solicitudes relativas al uso y aprovechamiento de la vía pública, así como proveer en la esfera de lo administrativo las medidas conducentes para el exacto cumplimiento del Reglamento.





Cuarto. Derivado de lo anterior y realizando un análisis de los expedientes remitidos por la Dirección a su cargo y que han sido identificados en el presente escrito, se desprenden una serie de inconsistencias en las opiniones vertidas por la Secretaría de Seguridad Ciudadana.

Al respecto, se identificó que los oficios remitidos por dicha Secretaría, contienen idénticos datos entre sí, en cada una de las solicitudes ya señaladas, razón por la cual no concuerda cuál es la opinión que se vierte en cada una de los documentos de los establecimientos ya mencionados.

En ese sentido, el artículo 9, fracción I del Reglamento en cita, señala como atribución de la Dirección a su cargo, realizar la integración de los expedientes ya señalados, razón por la cual a efecto de solventar dichas discrepancias y estar en posibilidades de turnar a la Comisión competente las solicitudes de mérito, se le solicita de la manera más atenta, realice las gestiones internas a efecto de recabar de la Secretaría de Seguridad Ciudadana, el estudio pertinente para la correcta elaboración de los documentos que dicha área debe realizar para su correcta integración y hecho lo anterior, remita a esta Secretaría, las opiniones debidamente integradas, en ese sentido, se remiten a través del presente oficio los documentos remitidos por la Secretaría de Seguridad Pública para su corrección y sustitución.

Lo anterior, sin que el presente requerimiento implique un análisis del fondo de las solicitudes ya que dicha atribución corresponderá a las determinaciones que asuma la Comisión competente y en definitiva el Pleno del Ayuntamiento, razón por la cual, el presente oficio tiene como única finalidad solventar la correcta integración de cada uno de los expedientes.

Lo expuesto, además con fundamento en los artículos 2, 3, 6, de la Ley Orgánica Municipal para el Estado de Guanajuato; 1, 3, 23, fracción I, 26, del Reglamento Orgánico de la Administración Pública de Guanajuato, Gto.

Sin más por el momento, reciba un cordial saludo.

Atentamente;

Martha Isabel Delgado Zárate,
Secretaria del Honorable Ayuntamiento.





Oficio número DFC/4498/2022
Guanajuato, Gto., a 17 de octubre de 2022
Asunto: Se atiende requerimiento.

"2022 año del 70 aniversario del Teatro Universitario y 50 aniversario del Festival Internacional Cervantino"

Mtra. Martha Isabel Delgado Zárate,

Secretaría del H. Ayuntamiento

Presente

Aprovecho el presente para enviar un cordial saludo.

Gobierno Municipal de Guanajuato
Secretaría de H. Ayuntamiento

RECIBIDO
17 OCT. 2022

Hora: 11:00 Recibió: AC
Anexos: 01

En seguimiento al oficio con clave y número DFE/260BIS/2022 suscrito por su persona, relativo al requerimiento para la corrección y adecuación de diversa documental, remitida por la Secretaría de Seguridad Ciudadana, con motivo de las solicitudes para el uso y aprovechamiento de la vía pública por prestadores de servicios de venta de alimentos y bebidas, me permito comunicar lo siguiente:

A través del oficio DFE/260BIS/2022, fueron remitidos a esta Dirección las opiniones de la Secretaría de Seguridad Ciudadana, siguientes: *Los Olivos; Restaurante San Fernando; Cerro de las Ranas; El Balcón de San Fernando; Los Equipales y Café Bossanova*. Al respecto, me permito informarle que una vez realizadas las gestiones necesarias y acorde a las atribuciones que se confieren a la Dirección a mi cargo por el Reglamento de Uso y Aprovechamiento de la Vía Pública por Prestadores de Servicios con Venta de Alimentos y Bebidas para el Municipio de Guanajuato, consistente en la debida integración de los expedientes relativos a dichas solicitudes, se han solventado las inconsistencias señaladas en las opiniones vertidas por la Secretaría de Seguridad Ciudadana.

En ese sentido, en alcance al oficio DFC-2533/2022, se remiten las opiniones vertidas de cada uno de los establecimientos ya señalados a efecto de que sean debidamente



integrados a sus correspondientes expedientes y puedan ser turnados a la Comisión competente para su análisis

Lo anterior con fundamento en lo dispuesto por los artículos 8 de la Constitución Política de los Estados Unidos Mexicanos; 2 primer y segundo párrafo de la Constitución Política para el Estado de Guanajuato; y 4 y 5 de la Ley Orgánica Municipal para el Estado de Guanajuato.

Sin otro particular, reciba las singularidades de mi consideración más distinguida.

Atentamente;



Lic. Mario Gustavo Buck González,
Encargado de Despacho de la Dirección de Fiscalización y
Control de Reglamentos del Municipio de Guanajuato.

REQUISITOS SILLAS Y MESAS:

"Bossanova"

El prestador, al presentar solicitud ante la Dirección de Fiscalización y Control para obtener el permiso para uso y aprovechamiento de la vía pública por prestadores de servicios y/o establecimientos con venta de alimentos y bebidas, se requiere:

1. Formular ante la Dirección de Fiscalización y control la solicitud escrita (formato proporcionado por la Dirección), proporcionando los siguientes datos:

- A. Nombre del propietario ✓
- B. Domicilio particular y del establecimiento; ✓
- C. Registro Federal de Contribuyentes; ✓
- D. Superficie solicitada; ✓
- E. Días de funcionamiento; ✓
- F. Horario pretendido. ✓

2. A dicha solicitud se acompañarán los documentos que a continuación se enlistan:

- A. Copia de identificación oficial, con fotografía; ✓
- B. Carta de residencia actual. ✓
- C. Copia de la autorización en materia de alcoholes expedida por la Secretaría de Planeación y Finanzas, (en su caso) o escrito de manifestación de la no venta de bebidas alcohólicas.
- D. Dos fotografías personales a color tamaño infantil; ✓
- E. Croquis de localización del espacio solicitado; ✓
- F. Nombre de la calle, su ubicación, anchura y distancia a la esquina más próxima; ✓
- G. Fotografías que incluyan el contexto de ubicación del espacio pretendido; ✓
- H. Planos del Estado actual indicando medidas y colindancias, curvas de nivel y accesos al inmueble en que se localiza el establecimiento, así como identificación del sitio específico que se pretende ocupar; si ✓
- I. Nombre del establecimiento, que deberá ser en correcto español o en las lenguas indígenas que se hablaron o hablan en la región y en casos muy especiales en otras lenguas romances; en una hoja tamaño carta. ✓
- J. Aquellos otros que a juicio de la Dirección de Imagen Urbana y Gestión del Centro Histórico se consideren necesarios.

847

Guanajuato, Guanajuato a 2 de Marzo de 2021

Asunto: Se solicita permiso de ocupación de espacio público
con mesas y sillas

Lic. ALEJANDRO BARBARINO SOSA

Director de Fiscalización y Control del Municipio de Guanajuato.

Presente.

Por medio de la presente me permito solicitar a Dirección de Fiscalización y Control del Municipio de Guanajuato, el permiso para uso y aprovechamiento de la vía pública a mi nombre [REDACTED], para el establecimiento ubicado en Plaza de San Fernando esquina Callejón de Cantaritos núm. 53, Centro, Guanajuato;* denominado "Restaurant Bar Bossanova" (*mismo domicilio particular) con Registro Federal de Contribuyente (R. F. C.) [REDACTED] el cual se está solicitando un área de 16 m2 para 4 mesas, 4 sobriillas y 16 sillas; para los días de lunes a domingo en un horario 09:00 a 23:00.

Reciba un cordial saludo.

Quedo en espera de su respuesta.

Por su atención gracias.

Anexo al escrito documentación solicitada.

RECIBIDO
FECHA: 02-Mar-21
HORA: 13:43
Y CONTROL DE REGISTROS

Atentamente.

[REDACTED SIGNATURE]

Asunto: Se solicita permiso de Ocupación de espacio público,
Con mesas y sillas.

Lic. MARIO GUSTAVO BUCK GONZALEZ
Director de Fiscalización y Control de reglamentos.
P r e s e n t e.

[Redacted] mexicano (a), mayor de edad,
por mi propio derecho, señalando como domicilio para oír y recibir notificaciones
y documentos, el ubicado en la [Redacted]
centro, de esta ciudad capital, acudo ante usted para exponer.

Por este conducto solicito, se me otorgue un permiso con vigencia de un
año, para ocupar la vía pública con fines de comercio, con mesas y sillas en el
Restaurant - Bar, San Fernando # 53 en donde se
sitúa el establecimiento comercial
denominado Bossanova

Para el efecto de que la Autoridad, cuente con los elementos necesario para
valorar la presente solicitud en términos de los artículos 14, 30, 31, 32, 33,
34, 35, 36, 38, 40, 41 y 42 del Reglamento de Uso y Aprovechamiento de la Vía
Pública por Prestadores de Servicios con Venta de Alimentos y Bebidas para el
Municipio de Guanajuato, Gto., bajo protesta de decir verdad, proporciono los
siguientes datos y documentos:

1.- Datos Personales:

Nombre:	[Redacted]
Domicilio Particular:	[Redacted]
Lugar de Origen:	[Redacted]
Fecha de nacimiento:	[Redacted]
R.F.C.	[Redacted]
Escolaridad:	[Redacted]
Estado Civil:	[Redacted]
Teléfono:	[Redacted]
Correo Electrónico:	[Redacted]

2.- Datos del establecimiento:

Nombre o denominación:	Bossanova
Domicilio:	San Ferrando esquina callejen Canteritos #53
Días de funcionamiento:	Lunes a Domingo
Horario de funcionamiento:	9:00 am a 23:00 hrs.
Superficie solicitada (metros):	16 (dieciseis metros cuadrados)

3.- Documentos del establecimiento:

Documentos que acompañan la solicitud:	SI	NO
Copia de identificación oficial con fotografía: Pasaporte		
Carta residencia, original y actual:		
Copia de Licencia de Funcionamiento en Materia de Alcoholes o carta manifestación de no venta de bebidas alcohólicas (según aplique el caso):		
Dos fotografías a color, tamaño infantil		
Croquis de localización del espacio solicitado:		
Nombre de la calle, su ubicación, anchura y distancia a la esquina más próxima.		
Fotografías que incluyan el contexto de ubicación del espacio pretendido.		
Plano del estado actual, indicando medidas y colindancias, curvas de nivel y accesos al inmueble, así como identificación del sitio específico que se pretende ocupar.		
Nombre o logotipo del establecimiento, que deberá ser en correcto español o en lenguas indígenas que se hablaron o hablan en la región, en una hoja tamaño carta.		
Aquellos otros que a juicio de la Dirección de Imagen Urbana y Gestión de Centro Histórico se consideren necesarios.		

5.- Descripción del mobiliario que pretende utilizarse, Numero de mesas, sillas y sombrillas solicitadas:

4 mesas
16 sillas
4 sombrillas

6.- ANEXAR FOTOGRAFIAS DEL ESPACIO SOLICITADO.

7.- Bajo protesta de decir verdad manifiesto:

- a) Que el mobiliario que se instalará en espacios públicos, será fabricado con procedimientos y materiales tradicionales y regionales en concordancia con el estilo arquitectónico del sitio.
- b) Que me abstendré en todo momento, de realizar acciones como:
 - Alterar las dimensiones y características ambientales y topográficas del espacio público.
 - Remover, alterar, modificar o destruir los elementos de ornato con valor histórico o artístico que los conforman, tales como cercados, jardineras, arriates, fuentes, bardas, esculturas, monumentos, fachadas y mobiliario en general.
 - Cambiar la iluminación del espacio público o usar cualquier tipo de anuncio luminoso.
 - Edificar sobre el espacio público.
 - Utilizar mantas y toldos con cualquier tipo de propaganda o publicidad.
 - Disponer de mobiliario plástico, de acero inoxidable o cromados y otros que dañen la fisonomía.
 - Establecer barreras arquitectónicas o mobiliario que impida o dificulte la movilidad y el tránsito de personas.
- c) Que para instalar anuncios comerciales o informativos y de escaparates, exhibidores o aparadores en la vía pública, previamente tramitaré la autorización correspondiente y cumpliré con los criterios de conservación y características existentes para que se integren al contexto y medio en que se localicen.
- d) Que el personal del establecimiento laborará debidamente uniformados y se caracterizarán por el buen servicio que presten.
- e) Que de establecer un área para fumadores, está cubrirá los requisitos normativos aplicables.
- f) Que los lugares y accesos para personas con discapacidad tendrán los señalamientos necesarios y la preferencia que establezca la normatividad aplicable.
- g) Que se contará cuando lo requiera la autoridad municipal, con un espacio destinado para muestras o exposiciones artesanales propias del Municipio o bien, para otras manifestaciones artísticas y culturales.

Por lo expuesto, a usted C. Director de Fiscalización y Control de Reglamentos, atentamente pido se sirva:

Primero: Tenerme por presente con este documento solicitando se me otorgue un permiso para ocupar espacio público para la instalación de mesas y sillas.

Segundo: Se me tenga por ofreciendo como elementos para su valoración, los datos y documentos que se mencionan y acompañan a este escrito.

Tercero: Se me notifique cualquier acuerdo que recaiga a la presente, en la negociación mercantil materia de la presente solicitud.

Atentamente:

Guanajuato, Gto., 2 de Marzo del 2022.

A large black rectangular redaction box covering the signature area.

Nombre y firma

A.)



In caso de que el titular de este pasaporte requiera de asistencia o protección del gobierno mexicano, se recomienda que acuda a la representación diplomática o consular mexicana más cercana.

TELÉFONO 5011

EN CASO DE EMERGENCIA NOTIFICAR A:
EN CASO DE EMERGENCIA TELEFONEAR:
EN CASO DE EMERGENCIA PREPARESE SOLO PARA

Nombre: _____
Dirección: _____
Entidad Federativa: _____
C.P.: _____ Teléfono: _____

DOMICILIO DEL TITULAR / HOLDER'S ADDRESS
ADRESSE DU TITULAIRE

Dirección: _____
Entidad Federativa: _____
C.P.: _____ Teléfono: _____


ESTE PASAPORTE ES VÁLIDO PARA EL EJERCICIO DE LOS DERECHOS DE LOS CIUDADANOS MEXICANOS EN EL EXTERIOR.
THIS PASSPORT IS VALID FOR THE EXERCISE OF THE RIGHTS OF MEXICAN CITIZENS ABROAD.

PASAPORTE Passport
16053856


Estados Unidos Mexicanos

Tipo Type **P** Clave del país de expedición Issuing state code/Code du pays émetteur **MEX**

Pasaporte No. Passport No./No. du passeport **G34925930**

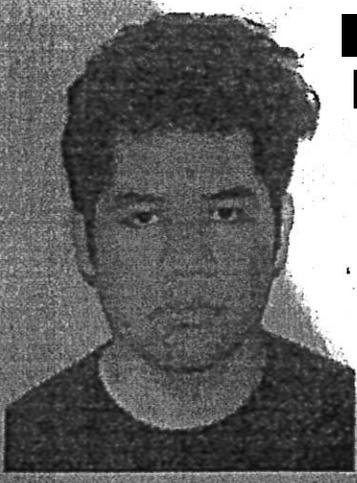

Apellidos/ Surnames/ Nom _____
NOMBRES/ Given names/ Prénoms _____

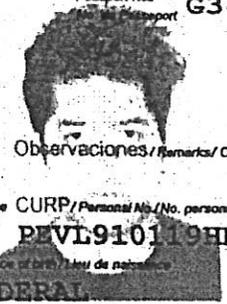


Nacionalidad/ Nationality/ Nationalité
MEXICANA

Observaciones/ Remarks/ Observations

Fecha de nacimiento/ Date of birth/ Date de naissance _____ CURP/ Personal No./ No. personnel
PEVL910119HDFRLN06

Sexo/ Sex/ Sexe **M** Lugar de nacimiento/ Place of birth/ Lieu de naissance
DISTRITO FEDERAL


Fecha de expedición/ Issue date/ Date de délivrance **20 06 2019** Fecha de caducidad/ Expiry date/ Date d'expiration
20 06 2029

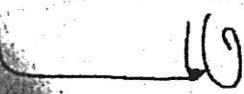Firma del titular/ Holder's signature/ Signature du titulaire  Autoridad/ Authority/ Autorité
GUANAJUATO





ESTADOS UNIDOS MEXICANOS
GOBIERNO DEL ESTADO DE GUANAJUATO
SECRETARÍA DE FINANZAS Y ADMINISTRACIÓN

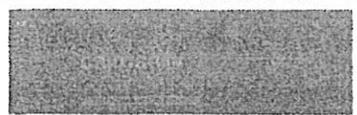

LICENCIA DE FUNCIONAMIENTO EN MATERIA DE ALCOHOLES

No. DE LICENCIA: **00053339** REA: **A131300060** PEVL9101193U1

R.F.C./R.E.C

NOMBRE: 

GIRO AUTORIZADO

RESTAURANT-BAR

DOMICILIO AUTORIZADO
PLAZA SAN FERNANDO No. 53
COLONIA CENTRO
GUANAJUATO

EXPEDIDA CON MOTIVO DE
CAMBIO DE PROPIETARIO
CAMBIO DE DOMICILIO




C.P. JUAN IGNACIO MARTIN SOLIS
0000005333996411236

FECHA DE EXPEDICIÓN
01 de Diciembre de 2015

NO. DE FOLIO:

47365




FIRMA AUTORIZADA

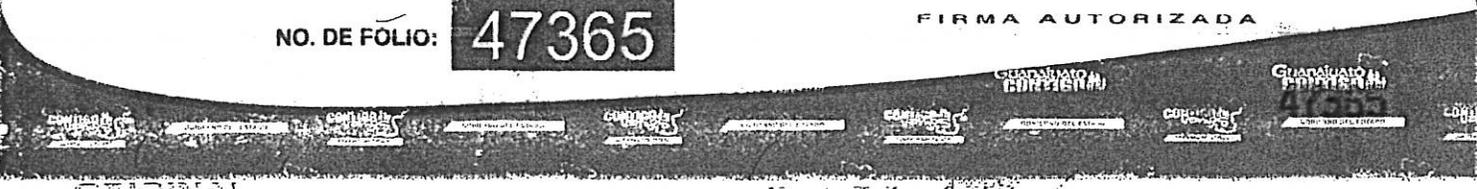

ORIGINAL

No. de Folia: 1/100

REFRENDOS

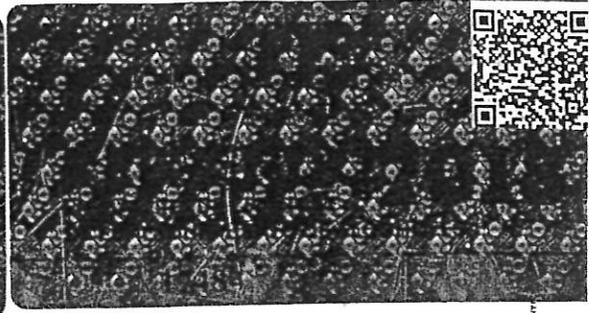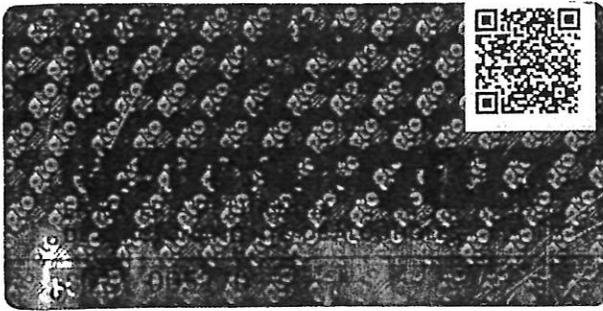
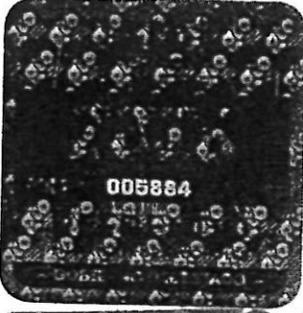


OBLIGACIONES DEL TITULAR DE LA LICENCIA

- A) EXHIBIRLA EN UN LUGAR VISIBLE
- B) REFRENDARLA EN EL PRIMER BIMESTRE DE CADA AÑO
- C) SUJETARSE A LAS DISPOSICIONES LEGALES APLICABLES Y AL REGLAMENTO MUNICIPAL RESPECTO.



No. de Folio: 47365

E.)

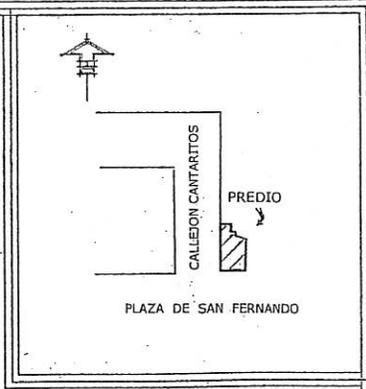
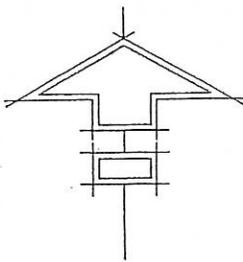


CROQUIS DE LOCALIZACION BOSSANOVA

LOCALIZACION

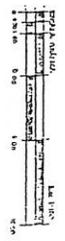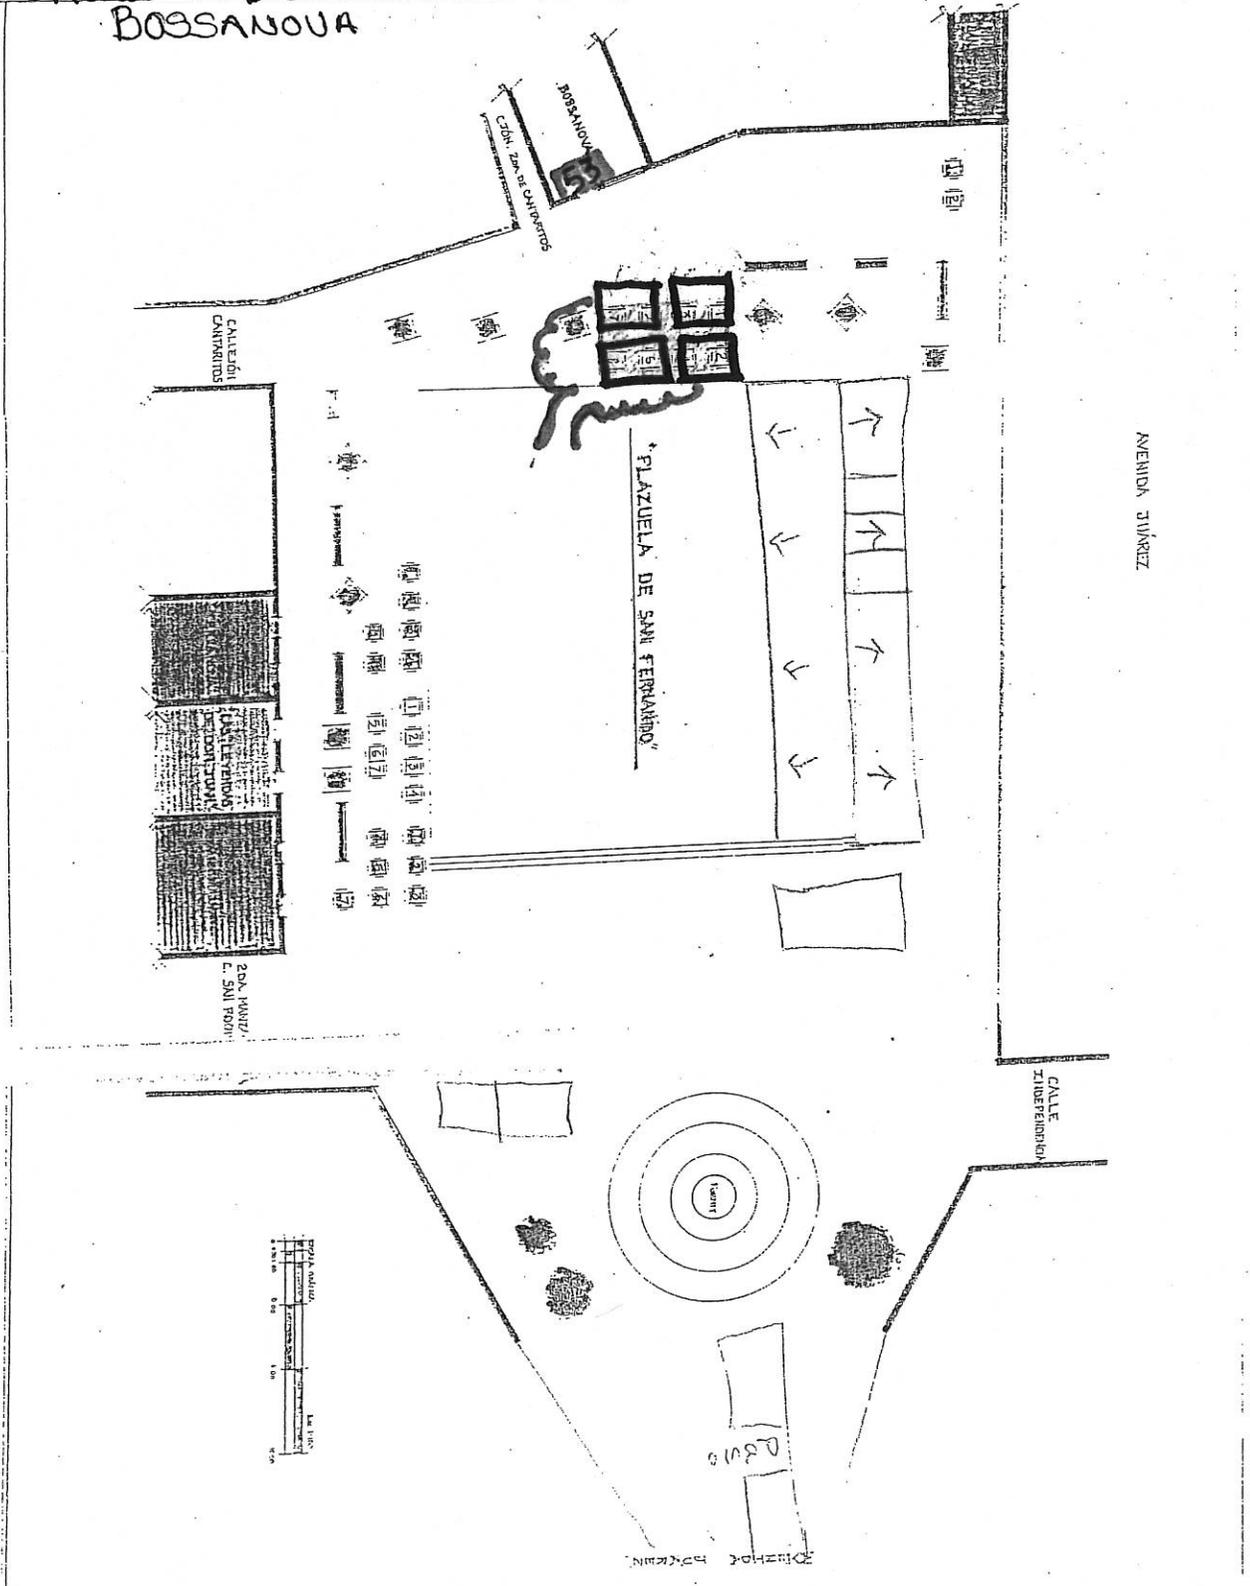


F.)

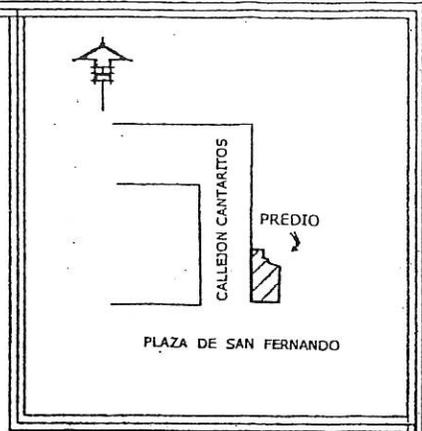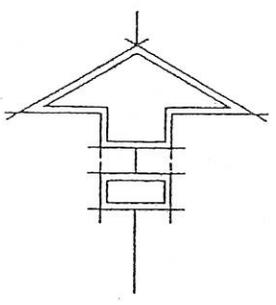

LOCALIZACION


MARCOS ORTEGA

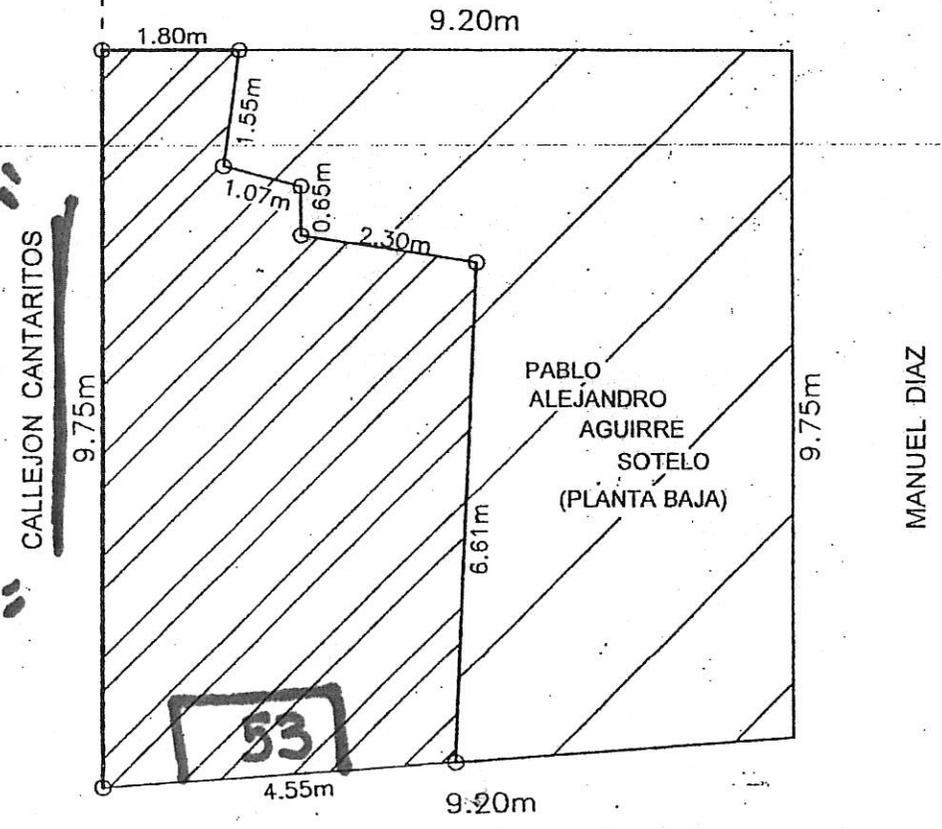


E 265533.21

4m. PLAZA SAN FERNANDO

N 232579.39

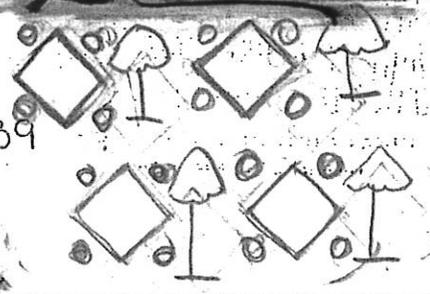


SUPERFICIE DE TERRENO :	37.70 m ²
SUPERFICIE INDIVISO :	26.00 m ²
SUPERFICIE TOTAL :	63.70 m ²
SUPERFICIE CONSTRUIDA :	130.40 m ²
ESCALA :	1:100
FECHA :	NOVIEMBRE DE 2012

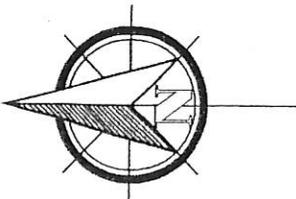

Y = 2,325,795

Y = 2,325,790

Y = 2,325,785

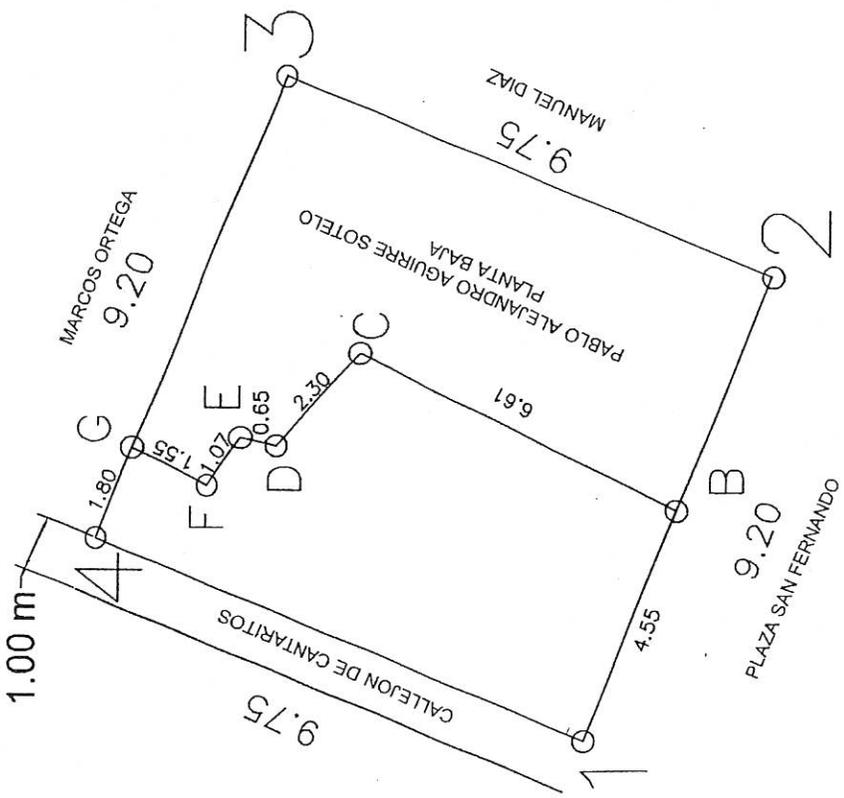


X = 265,535

X = 265,530

PLANO TOPOGRAFICO

PROPIETARIO:
ARACELY CAROLINA VELA ZQUEZ JIMENEZ Y
ANGÉLICA PATRICIA VELA ZQUEZ JIMENEZ
UBICACION: PLAZA DE SAN FERNANDO Y CANTARITOS No. 53
ZONA: CENTRO
MUNICIPIO: GUANAJUATO, GTO.

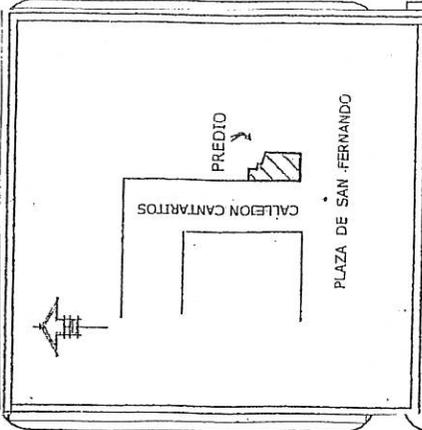

CROQUIS DE LOCALIZACION

PREDIO URBANO
SUP. TOTAL DEL PREDIO:
PLANTA BAJA : 37.70 M2
PLANTA ALTA : 92.70. M2
SUP. CONSTRUIDA: 130.40 M2
ESCALA: 1:100
FECHA: DICIEMBRE 2021

LEVANTÓ: *Hessab Hinc*
ING. GONZALO GALVAN CABRERA
CED. PROF. 12212345
GGC

CUADRO DE CONSTRUCCION

LADO	EST	PV	RUMBO	DISTANCIA	C O O R D E N A D A S	
					Y	X
1	2	S	67°56'40.42" E	8.20	2,325,788.53	265,526.90
2	3	N	27°15'33.00" E	9.75	2,325,785.08	265,535.43
3	4	N	67°49'59.37" W	9.20	2,325,784.10	265,538.12
4	1	S	27°15'32.02" W	9.75	2,325,788.53	265,530.60

SUPERFICIE = 92.70 m²

CUADRO DE CONSTRUCCION

LADO	EST	PV	RUMBO	DISTANCIA	C O O R D E N A D A S	
					Y	X
1	B	S	67°56'40.42" E	4.55	2,325,788.53	265,526.90
B	C	N	26°04'11.17" E	6.61	2,325,788.82	265,531.12
C	D	N	47°33'31.36" W	2.30	2,325,792.71	265,534.00
D	E	N	12°53'16.16" E	0.65	2,325,794.26	265,532.30
E	F	N	55°13'16.23" W	1.07	2,325,794.90	265,532.45
F	G	N	26°49'28.45" E	1.55	2,325,788.51	265,531.57
G	4	N	67°49'59.37" W	1.80	2,325,786.99	265,532.27
4	1	S	27°15'32.02" W	9.75	2,325,787.57	265,530.60

SUPERFICIE = 37.70 m²

(6.)

Cafe Bossanova

11



Plaza San Fernando



1.)

Bossa
Café
Crepería
Bar



GUANAJUATO



Oficio. No. DFC/1266-D/2022
Asunto: se solicita factibilidad
Guanajuato, Gto., 04 de marzo de 2022

2022 Año Del 70 Aniversario Del Teatro Universitario Y 50 Aniversario Del Festival Internacional Cervantino

C. Omar Luis Rosas Ojeda
Encargado del Despacho de la Dirección General de Servicios Públicos
Presente

En seguimiento a la solicitud realizada por el/la C. [REDACTED] dirigida a la obtención de un "Permiso para uso y aprovechamiento de la vía pública"; En plaza San Fernando, esquina callejón de cantaritos No. 53, colonia centro; para el establecimiento denominado "Restaurant Bar Bossanova", procedo a solicitar:

Un dictamen de factibilidad respecto de la solicitud presentada; con fundamento en el artículo 15 del Reglamento de Uso y Aprovechamiento de la Vía Pública por Prestadores de Servicios con Venta de Alimentos y Bebidas, para el Municipio de Guanajuato, Gto.

Adicionalmente, hago de su conocimiento que el artículo 15, del mismo ordenamiento, establece un término de 5 cinco días para la elaboración y remisión del dictamen solicitado.

Se anexa a la presente copia del expediente en mención.

Sin más que manifestar, reciba mi consideración distinguida.

Atentamente


Lic. Alejandro Barbarino Sosa

Encargado de Despacho de la Dirección de Fiscalización
y Control de Reglamentos del Municipio de Guanajuato, Gto.



Copia para:-
Archivo
Expediente

L*ABS/YMV



AYUNTAMIENTO 2018-2021
GUANAJUATO



"BICENTENARIO DE LA CONSUMACIÓN DE LA INDEPENDENCIA NACIONAL 1821-2021"

Oficio No. DGSP/149/2022

Guanajuato, Gto., 23 de marzo de 2022

Asunto: Constancia Programa Recolección Especializada

LIC. ALEJANDRO BARBARINO SOSA
ENCARGADO DEL DESPACHO DE LA DIRECCIÓN DE FISCALIZACIÓN Y CONTROL DE
REGLAMENTOS DEL MUNICIPIO DE GUANAJUATO
P R E S E N T E

Mediante la presente, en referencia a su oficio DFC/1266-D/2022, en el que solicitan un Dictamen de Factibilidad a favor del solicitante el C. [REDACTED] el establecimiento comercial "Restaurante Bar Bossanova", ubicado en Plazuela de San Fernando esquina callejón de cantaritos no. 53, Colonia Centro, en esta ciudad, le hago saber lo siguiente:

Al encontrarse el establecimiento dentro del proceso de RECOLECCIÓN ESPECIALIZADA, y la cual está prevista en los artículos 5 fracción II, 9, 13 y 14 del Reglamento de Limpia y Recolección de Residuos para el Municipio de Guanajuato vigente; me permito manifestar que se emite **DICTAMEN POSITIVO** a favor del solicitante para el establecimiento, siempre y cuando cumpla con el artículo 15, fracción I de la Ley de Ingresos para el Municipio de Guanajuato vigente, en razón de 1.36 pesos por kilogramo y/o fracción producido según el pesaje realizado al establecimiento generador.

Sin otro particular por el momento, reitero mis más distinguidas consideraciones, quedo de usted con base en el artículo 130 del Reglamento del Bando de Policía y Buen Gobierno Vigente.

ATENTAMENTE

C. OMAR LUIS ROSAS OJEDA

Encargado de despacho de la Dirección General de Servicios Públicos



DIRECCIÓN GENERAL DE
 SERVICIOS PÚBLICOS MUNICIPALES

C.c.p.
 ARCHIVO
 OLRO/agpr*





DGMAOT

Nº - 564



Oficio. No. DFC/1266-C/2022

Asunto: se solicita factibilidad

Guanajuato, Gto., 04 de marzo de 2022

"2022 Año Del 70 Aniversario Del Teatro Universitario Y 50 Aniversario Del Festival Internacional Cervantino"

Ing. Juan Carlos Delgado Zarate
Director General de Medio Ambiente y Ordenamiento Territorial
Presente

En seguimiento a la solicitud realizada por el/la C. **Leonardo Aguilar Perez Velazquez**, dirigida a la obtención de un "Permiso para uso y aprovechamiento de la vía pública"; En plaza San Fernando, esquina callejón de cantaritos No. 53, colonia centro; para el establecimiento denominado "Restaurant Bar Bossanova", procedo a solicitar:

Un dictamen de factibilidad respecto de la solicitud presentada; con fundamento en el artículo 15 del Reglamento de Uso y Aprovechamiento de la Vía Pública por Prestadores de Servicios con Venta de Alimentos y Bebidas, para el Municipio de Guanajuato, Gto.

Adicionalmente, hago de su conocimiento que el artículo 15, del mismo ordenamiento, establece un término de 5 cinco días para la elaboración y remisión del dictamen solicitado.

Se anexa a la presente copia del expediente en mención.

Sin más que manifestar, reciba mi consideración distinguida.


Atentamente

Lic. Alejandro Barbarino Sosa

Encargado de Despacho de la Dirección de Fiscalización y Control de Reglamentos del Municipio de Guanajuato, Gto.



Copia para:-
Archivo
Expediente
L*ABS/YMV

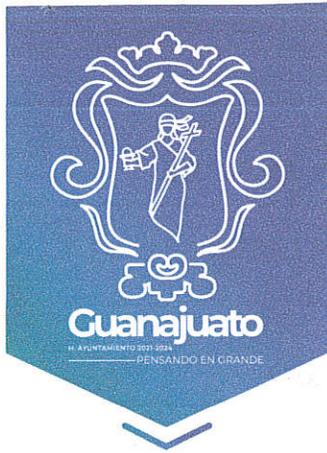

"2022 año del 70 aniversario del Teatro Universitario y 50 aniversario del Festival Internacional Cervantino"

DIRECCIÓN GENERAL DE MEDIO AMBIENTE Y
ORDENAMIENTO TERRITORIAL
DIRECCIÓN DE IMAGEN URBANA Y GESTIÓN DEL
CENTRO HISTÓRICO
Coordinación General

OFICIO NÚMERO: DIUGCH/084/2022

EXPEDIENTE: Restaurant Bar
Bossanova

ASUNTO: Se emite Dictamen.

Guanajuato, Gto. 26 de abril de 2022.


LIC. ALEJANDRO BARBARINO SOSA
ENCARGADO DE LA DIRECCIÓN DE FISCALIZACIÓN Y CONTROL
DE REGLAMENTOS DEL MUNICIPIO DE GUANAJUATO
PRESENTE

En atención a su oficio número DFC/1266-C/2022 de fecha 04 de marzo de 2022, recibido el día 17 del mismo mes y año, turnado para su atención a esta Dirección, por medio del cual solicita dictamen de factibilidad para la obtención de un "Permiso para uso y aprovechamiento de la vía pública" en Plaza San Fernando N. 53, Col. Centro, para el establecimiento denominado "Restaurant Bar Bossanova", al respecto le informo lo siguiente:

El oficio que se atiende contiene los siguientes documentos anexos, en copia simple:

1. Petición para la obtención de permiso para uso y aprovechamiento de la vía pública, suscrita por el C. [REDACTED]
2. Identificación oficial (Pasaporte).
3. Constancia de Residencia.
4. Licencia de Funcionamiento en Materia de Alcoholes.
5. Fotografías del solicitante.
6. Croquis de localización del mobiliario en el espacio solicitado.
7. Plano indicando la superficie del establecimiento.
8. Fotografías del mobiliario colocado.
9. Fotografías de la fachada del inmueble.
10. Logotipo del establecimiento.

Una vez que se revisó la documentación y en base a la información proporcionada, esta Dirección de Imagen Urbana y Gestión del Centro Histórico, emite el siguiente dictamen:

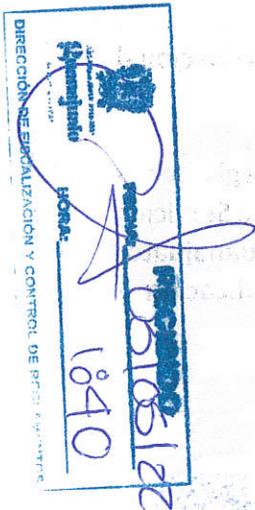


DIRECCIÓN GENERAL
DE MEDIO AMBIENTE Y
ORDENAMIENTO TERRITORIAL
Boulevard Guanajuato 8A
C.P. 36000

(473) 73 401 27, 734 01 28, 731 1734

www.guanajuatocapital.gob.mx

/GobiernoMunicipalGuanajuato

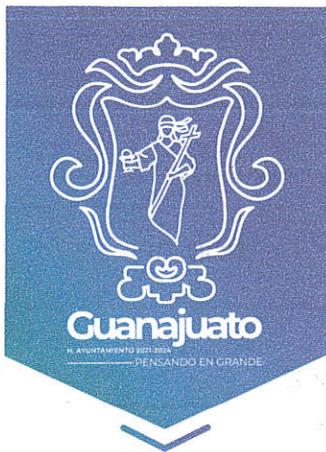

"2022 año del 70 aniversario del Teatro Universitario y 50 aniversario del Festival Internacional Cervantino"

DIRECCIÓN GENERAL DE MEDIO AMBIENTE Y
ORDENAMIENTO TERRITORIAL
DIRECCIÓN DE IMAGEN URBANA Y GESTIÓN DEL
CENTRO HISTÓRICO
Coordinación General

OFICIO NÚMERO: DIUGCH/084/2022

EXPEDIENTE: Restaurant Bar
Bossanova

ASUNTO: Se emite Dictamen.

UNICO.- Es Positivo la extensión del mobiliario del establecimiento en vía pública, sin embargo queda bajo condicionantes establecidas en la ficha técnica actualizada, del análisis y propuesta del área a ocupar que se anexa al presente oficio.

Así mismo, le informo que la solicitud fue enviada al Instituto Nacional de Antropología e Historia para su evaluación.

Lo anterior tiene fundamento en los artículos 5, 10 y 14 del Reglamento de Uso y Aprovechamiento de la Vía Pública por Prestadores de Servicios con Venta de Alimentos y Bebidas, para el Municipio de Guanajuato, Gto. 1, 2, 3, 6, 28, 29, 30, 31 y 32 del Reglamento de Edificación y Mantenimiento para la ciudad de Guanajuato y su municipio.

Sin otro particular, envío un cordial saludo.

Atentamente



PRESIDENCIA MUNICIPAL
DE GUANAJUATO
DIRECCIÓN DE IMAGEN
URBANA Y GESTIÓN DEL
CENTRO HISTÓRICO

Ing. Luis Eduardo Martínez Rivera
Director de Imagen Urbana y Gestión del Centro Histórico

Con copia para:

Ing. Juan Carlos Delgado Zárate.- Director General de Medio Ambiente y Ordenamiento Territorial.- Presente.

Arq. Marcela Jiménez Esparza.- Coordinador General de la Dirección de Imagen Urbana y Gestión del Centro Histórico.- Presente.

Arq. Julieta Borja Lara.- Jefa del Departamento del Centro Histórico.- Presente.

Archivo.
I'LEMR/A'MJE/mje.



DIRECCIÓN GENERAL
DE MEDIO AMBIENTE Y
ORDENAMIENTO TERRITORIAL
Boulevard Guanajuato 8A
C.P. 36000

(473) 73 401 27, 734 01 28, 731 17 34

www.guanajuatocapital.gob.mx


/GobiernoMunicipalGuanajuato



IDENTIFICACIÓN DE MOBILIARIO EN LA VÍA PÚBLICA

1. IDENTIFICACIÓN | **4. FICHA TECNICA (ANÁLISIS ANTROPOMÉTRICO)** | **5. UBICACIÓN**

NOMBRE DEL ESTABLECIMIENTO: **RESTAURANT BAR BOSSANOVA**
 CALLE Y No. **PLAZA SAN FERNANDO ESQUINA CALLEJÓN DE CANTARITOS N. 53**
 PROPIETARIO: **[REDACTED]**
 GIRO: **RESTAURANTE - CAFÉ**
 TIPO DE PERMISO:
 NÚMERO DE CONVENIO:
 SESIÓN DE AYUNTAMIENTO:

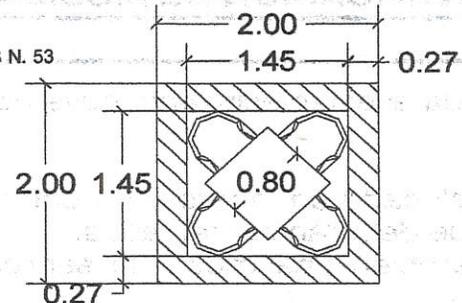

2. MOBILIARIO


	MESAS	SILLAS	SOMBRILLAS
CANTIDAD	4	16	4
DIMENSIONES	0.90 M X 0.90 M	0.55 x 0.55 M	2.00 M DE DIAM.
COLOR	NATURAL	NATURAL	BEIGE
MATERIAL	MADERA	MADERA	LONA

ÁREA DE OCUPACIÓN POR MESA: **3.24 M2**
 ÁREA DE CIRCULACION POR MESA: **2.52 M2**
 ÁREA TOTAL POR MESA: **5.76 M2**
 X CANT. DE MESAS INSTALADAS = **2**

ÁREA OCUPACIÓN NECESARIA = 11.52 M2

6. DIAGRAMA

3. FOTOGRAFÍAS

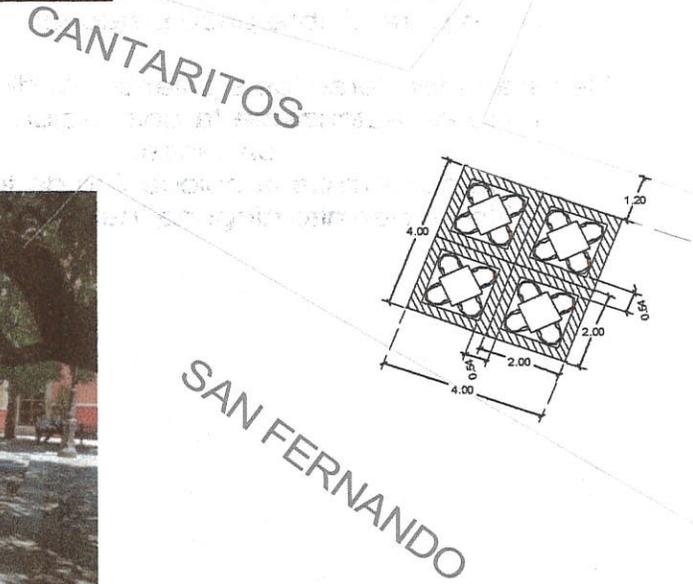

7. FECHA: ABRIL/2022

DIRECCION GENERAL DE MEDIO AMBIENTE Y ORDENAMIENTO TERRITORIAL

DIRECCION DE IMAGEN URBANA Y GESTIÓN DEL CENTRO HISTÓRICO

COORDINACIÓN GENERAL

UNIDAD DE GESTIÓN DEL CENTRO HISTÓRICO

IDENTIFICACIÓN DE MOBILIARIO EN LA VÍA PÚBLICA

8. SE DICTAMINA

En la inspección realizada al establecimiento cuya denominación es **Restaurante Café Bossanova** se observó lo siguiente:

- a. Se encuentra colocado un letrero y un cableado con focos adosados sobre un árbol, elementos no autorizables y que deberán ser retirados.
 - b. Se encuentra también una mesa de servicio adicional adosada a la fachada, la cual deberá ser retirada
2. En el proceso de verificación y revisión por una posible afectación a la vía pública para el uso y aprovechamiento de la misma como parte de la extensión del comercio establecido por prestadores de servicios de esta Ciudad Capital se determina:
- a. Esta Dirección considera factible que se instale únicamente la cantidad de 4 (cuatro) mesas acompañadas de 4 (cuatro) sillas como máximo, de acuerdo al esquema gráfico presentado en esta ficha, haciendo uso de una superficie de 16.00 m² (dieciséis metros cuadrados), deberá dejar un espacio entre el paramento de la fachada y el mobiliario de 1.20 m para el libre paso peatonal.

Deberán atenderse las siguiente condicionantes generales:

1. No es autorizable la colocación de ningún elemento delimitador como macetas, barandales, postes o cadenas.
2. No se permite la colocación de toldos.
3. No se permite ninguna instalación adicional (eléctrica, gas, agua, sonido, etc.).

Oficio. No. DFC/1266-B/2022
Asunto: se solicita factibilidad
Guanajuato, Gto., 04 de marzo de 2022

"2022 Año Del 70 Aniversario Del Teatro Universitario Y 50 Aniversario Del Festival Internacional Cervantino"

Mtro. Daniel Gutiérrez Meave
Director General de Desarrollo Turístico y Económico
Presente

En seguimiento a la solicitud realizada por el/la C. [REDACTED] dirigida a la obtención de un "Permiso para uso y aprovechamiento de la vía pública"; En plaza San Fernando, esquina callejón de cantaritos No. 53, colonia centro; para el establecimiento denominado "Restaurant Bar Bossanova", procedo a solicitar:

Un dictamen de factibilidad respecto de la solicitud presentada; con fundamento en el artículo 15 del Reglamento de Uso y Aprovechamiento de la Vía Pública por Prestadores de Servicios con Venta de Alimentos y Bebidas, para el Municipio de Guanajuato, Gto.

Adicionalmente, hago de su conocimiento que el artículo 15, del mismo ordenamiento, establece un término de 5 cinco días para la elaboración y remisión del dictamen solicitado.

Se anexa a la presente copia del expediente en mención.

Sin más que manifestar, reciba mi consideración distinguida.

Atentamente


Lic. Alejandro Barbarino Sosa

Encargado de Despacho de la Dirección de Fiscalización
y Control de Reglamentos del Municipio de Guanajuato, Gto.



Copia para:-
Archivo
Expediente

L*ABS/YMV





H. AYUNTAMIENTO 2021-2024
GUANAJUATO

Lic. Alejandro Barbarino Sosa
Director de Fiscalización y Control de Reglamentos
Presente.

Distinguido Lic Barbarino;

En atención a su oficio **DFC/01266-B/2022**, relacionado con la petición de **C. [REDACTED]** que solicita permiso para uso y aprovechamiento de la vía pública en **Plaza San Fernando, esquina Callejón de Cantarito No. 53, Colonia Centro** para el establecimiento denominado **"Restaurante Bar Bossanova"**, informo a usted que la encuentro **FACTIBLE** en virtud de que favorece la actividad económica del municipio y genera fuentes de empleo. Esta plaza es considerada como el corazón de Guanajuato por visitantes y ciudadanos Guanajuatenses, así mismo, es una plaza en la que desde hace más de 15 años se desarrollan actividades culturales y diversos festivales en convivencia con los comercios de alimentos y bebidas que tradicionalmente ejercen su actividad económica. Los comerciantes de esta zona han cumplido con la estandarización de sombrillas que la autoridad Municipal le solicito en beneficio del mejoramiento de la imagen urbana. Siempre y cuando cumpla con las disposiciones establecidas por las dependencias correspondientes así como el encargado debe conservar el área limpia y únicamente sea utilizada para los fines y horarios solicitados además de observar y cumplir en su totalidad la normativa aplicable en materia.

Lo anterior de conformidad con el art. 15 del Reglamento de Uso y Aprovechamiento de la Vía Pública por Prestadores de Servicios con Venta de Alimentos y Bebidas para el Municipio de Guanajuato.

Sin más por la ocasión, aprovecho para enviarle un cordial saludo.

ATENTAMENTE



Lic. Daniel Gutiérrez Meave
Director General de Desarrollo Turístico y Económico

Presidencia Municipal de Guanajuato
Plaza de la Paz No. 12, Centro
Guanajuato, Gto.

732 12 13 | 732 04 22 | 732 06 79
732 01 26 | 732 16 83 | 732 00 62
732 83 08

www.guanajuatocapital.gob.mx

/GobiernoMunicipalGuanajuato



Oficio. No. DFC/1266-A/2022

Asunto: se solicita factibilidad

Guanajuato, Gto., 04 de marzo de 2022

"2022 Año Del 70 Aniversario Del Teatro Universitario Y 50 Aniversario Del Festival Internacional Cervantino"

Mtro. Samuel Ugalde García
Secretario de Seguridad Ciudadana
Presente

En seguimiento a la solicitud realizada por el/la C. [REDACTED] dirigida a la obtención de un "Permiso para uso y aprovechamiento de la vía pública"; En plaza San Fernando, esquina callejón de cantaritos No. 53, colonia centro; para el establecimiento denominado "Restaurant Bar Bossanova", procedo a solicitar:

Un dictamen de factibilidad respecto de la solicitud presentada; con fundamento en el artículo 15 del Reglamento de Uso y Aprovechamiento de la Vía Pública por Prestadores de Servicios con Venta de Alimentos y Bebidas, para el Municipio de Guanajuato, Gto.

Adicionalmente, hago de su conocimiento que el artículo 15, del mismo ordenamiento, establece un término de 5 cinco días para la elaboración y remisión del dictamen solicitado.

Se anexa a la presente copia del expediente en mención.

Sin más que manifestar, reciba mi consideración distinguida.

Atentamente

Lic. Alejandro Barbarino Sosa

Encargado de Despacho de la Dirección de Fiscalización y Control de Reglamentos del Municipio de Guanajuato, Gto.



Copia para:-
Archivo
Expediente
L*ABS/YMV



HORA 14:15 FIRMA [Signature]
GUANAJUATO, GTO.



OFICIO: S.S.C./438/2022.

ASUNTO: Se emite opinión en atención a requerimiento.
Guanajuato, Gto., a 27 de septiembre 2022

LIC. MARIO GUSTAVO BUCK GONZÁLEZ
ENCARGADO DE DESPACHO DE LA DIRECCIÓN DE FISCALIZACIÓN Y
CONTROL DE REGLAMENTOS.
PRESENTE

La Secretaría de Seguridad Ciudadana, tiene como objeto, entre otros, preservar el "espacio público como convivencia y civismo, en el que todas las personas puedan desarrollar con libertad las actividades con pleno respeto a su dignidad, a los derechos de los demás y a la pluralidad de expresiones culturales, políticas, lingüísticas y religiosas, dentro de la diversidad existente en el municipio de Guanajuato, es así y toda vez que el municipio de Guanajuato es considerado como patrimonio cultural de la humanidad, se vigila y se tiene como prioridad mantener una imagen a la par del nombramiento y estatus en que se encuentra actualmente este municipio de Guanajuato.

Bajo este contexto, emito respuesta en atención al requerimiento formulado por la Dirección a su cargo, que a su vez fuera remitido por la Secretaría de Ayuntamiento, con la finalidad de atender las observaciones realizadas a la Secretaría a mi cargo en atención a la solicitud del C. [REDACTED] relacionado con el trámite de "Permiso para Uso y Aprovechamiento de la Vía Pública", para el comercio denominado "Restaurant Bar Bossanova", que se encuentra ubicado en Plaza San Fernando, esquina callejón de Cantaritos, número 53, colonia centro, operando todos los días en un horario de 9:00 am a 23:00 hrs.

Aunado a lo anterior y una vez que dicha propuesta debe ser analizada conforme a los lineamientos de seguridad, vialidad y condiciones-riesgos de los lugares solicitados para realizar dichos actos de comercio, esta Secretaría, en el ámbito de su competencia, emite el siguiente dictamen, considerando que el común denominador es el de salvaguardar la seguridad de la ciudadanía, así como el orden en la vía pública.

DICTAMEN

La Dirección Municipal de Protección Civil, establece las acciones tendientes a reducir riesgos, así como evitar o disminuir los efectos del impacto destructivo de Agentes Perturbadores de los fenómenos naturales o humanos sobre la vida y bienes de la población, los servicios e infraestructura pública y el medio ambiente.

Aspecto Técnico

El establecimiento se ubica en zona turística. en sus colindancias se encuentran varios establecimientos con giros similares. La zona es de alta concentración de personas durante todo el año ya que es área turística. La calle es de alta concentración de personas durante los fines de semana o festividades.

Aspecto administrativo

De acuerdo al expediente a esta Dirección, se manifiesta en sentido positivo a la solicitud.

La Dirección General Tránsito, Movilidad y Transporte Municipal, emite las siguientes observaciones:

Una vez realizada la visita técnica al lugar, se observa que donde solicitan el permiso, es un área recreativa de reunión social en especial turística, que reúne todas las características para que pueda ser ocupado con mobiliario ligero, sin interrumpir el libre paso peatonal, por lo tanto; **ES FACTIBLE** tal solicitud.

RECIBIDO
 FECHA: 27-09-2022
 HORA: 12:00
 JBM

DIRECCIÓN DE FISCALIZACIÓN Y CONTROL DE REGLAMENTOS



Recomienda que en caso de otorgar dicho permiso se deberá atender las observaciones, evitando la colocación de cualquier objeto que impida el libre tránsito de peatones.

La Comisaría de la Policía Preventiva, emite las siguientes observaciones:

En materia de seguridad y prevención se han suscitado reportes al sistema de emergencias 911, siendo los más comunes por Agresión física y/o verbal a familiares o a otras personas, causar escándalo, riñas en vía pública, ebrio tirado en vía pública, entre otros, sin embargo, dichos reportes son de acuerdo a la zona en donde se encuentra ubicado el establecimiento y no necesariamente en el mismo; por lo que se considera **Factible** la solicitud en cuestión.

Se sugiere mantener y respetar el orden en espacios públicos, no incitar a conductas antisociales, salvaguardar la integridad y patrimonio propio, así como a terceros, esto para evitar algún tipo de conflicto, respetando los horarios establecidos.

Bajo esta visión integral y derivado de los trabajos de cumplimiento que conciernen a esta Dirección, relacionada con la propuesta de solicitud de permiso materia de la solicitud, se ha dado cabal cumplimiento a la tarea que nos corresponde, esperando sea de utilidad para lo requerido, todo ello en aras de conservar la imagen de esta ciudad, y la seguridad de sus habitantes.

Lo anterior encuentra su fundamento en lo dispuesto en los artículos 8, 16,115 fracción III inciso h de la Constitución Política de los Estados Unidos Mexicanos; artículo 4,5,9 y 10 de la Ley Orgánica Municipal para el Estado de Guanajuato; los artículos 1, 25, 26, 28 fracción VI, 29 fracción XI, 59, 60 del Reglamento de Protección Civil; 1, 2, 12 fracción I y 227 de Reglamento de Movilidad para el Municipio de Guanajuato; artículos 5, 8, fracciones IV, VII, XIII,32 fracciones 1,34 fracción X, 41 fracción V, 83, 84, 85; 115, 116, 129, 139, 148 fracción VII del Reglamento del Bando de Policía y Buen Gobierno para el Municipio de Guanajuato; artículos 4, 5, 11, 16,18,46 del Reglamento de Uso y Aprovechamiento de la Vía Pública por Prestadores de Servicios con Venta de Alimentos y Bebidas, para el Municipio de Guanajuato; y artículos 4, 10 fracción I y VIII, 14 fracción 1, incisos D, E y F, fracción II inciso B, 23 fracción II y IV, 24 del Reglamento para la Comercialización en la Vía Pública en el Municipio de Guanajuato.

Sin más por el momento me despido de usted, no sin antes enviarle un cordial saludo y agradecer su atención a lo expuesto.

ATENTAMENTE

“2020 año del 70 aniversario del Teatro Universitario y 50 aniversario del Festival Internacional Cervantino”

MTRO. SAMUEL UGALDE GARCÍA
SECRETARIO DE SEGURIDAD CIUDADANA.



Dirección Municipal de Protección Civil.

Oficio: D.M.P.C./A.T./0524/2022.

Asunto: **Respuesta a Solicitud.**

Guanajuato Gto., 31 de marzo de 2022.

"2022 año del 70 aniversario del Teatro Universitario y 50 aniversario del Festival Internacional Cervantino"

Mtro. Samuel Ugalde García

Secretario de Seguridad Ciudadana del Municipio de Guanajuato.

P r e s e n t e.

Por este medio reciba un cordial saludo, así mismo le informo que, el objetivo general de la Dirección Municipal de Protección Civil, es Proteger a la persona, la sociedad, su entorno y el medio ambiente; ante la eventualidad de los Riesgos y Peligros que representan los factores amenazantes y la vulnerabilidad en el corto, mediano o largo plazo; inducida por fenómenos naturales o antropogénicos; lo anterior, a través de la Gestión Integral de Riesgos para conseguir su mitigación y/o eliminación.

Bajo este contexto, emito respuesta a su oficio **DFC.-1266-A/2022** de fecha 18 de marzo de la presente anualidad, mediante el cual solicita dictamen respecto a la solicitud (el/la) **C [REDACTED]** z quien pretende realizar uso y aprovechamiento de la vía pública en Plaza San Fernando No. 53, colonia centro; donde se pretende colocar mesas y mobiliario para la venta de bebidas y alimentos del establecimiento denominado "Restaurant Bar Bossanova".

(Referente a el documento **DFC.-1266-A/2022**, en el cual solicita se defina en sentido **POSITIVO** o **NEGATIVO** por parte de esta dirección para utilizar la vía pública para la colocación de mesas y mobiliario del establecimiento denominado "Restaurant Bar Bossanova"; esta dirección manifiesta en sentido **POSITIVO** a su solicitud; por lo cual **SI** es posible dar Viabilidad.

Lo anterior encuentra su fundamento en lo dispuesto en los artículos 8, 1, 16, 115 inciso H de la Constitución Política de los Estados Unidos Mexicanos; artículo 4, 5, 7, 9 fracción I y IV y 10 fracción I y III la Ley orgánica Municipal para el Estado de Guanajuato y los artículos 1, 8, 9, 14, 28 fracciones V y VI, 29 fracciones V, X, y XII, 58, 59, 60, 78, 90, 91, 93, 94, 102, 103, 104 Reglamento de Protección Civil.

Sin más por el momento me despido de usted, no sin antes enviarle un cordial saludo y agradecer su atención a lo expuesto.

Quedando a sus apreciables órdenes para cualquier actividad en la que nuestra normativa nos permita coadyuvar e informándole, que esta Dirección a mi cargo

implementa la inspección, detección, evaluación y diagnóstico a puntos de Peligro y Riesgo del municipio; para establecer medidas preventivas ante la presencia de agentes perturbadores y al fortalecimiento de los instrumentos de organización y al funcionamiento en materia de Protección Civil con un enfoque en apego a la Gestión Integral del Riesgo y en coordinación, con las áreas federales, estatales y/o de la administración municipal correspondientes.

Atentamente.



T.E.M. José Félix Pérez Ramírez
Director de Protección Civil Municipal.

C.c.p. Lic. Alejandro Barbarino. - Encargado del Despacho de Fiscalización y Control de Reglamentos. - Para su conocimiento. - Presente.

Ing. Juan Carlos Delgado Zárate. - Director de Medio Ambiente y Ordenamiento Territorial. - Para su Conocimiento. - Presente.

Archivo

Minutario

TEM.JFPR/LIC. DERE