



Oficio: U.A.I.P. 1443/2022

Asunto: Se remite respuesta
Guanajuato, Gto; a 15 de junio del 2022

"2022 año del 70 aniversario del Teatro Universitario y
50 aniversario del Festival Internacional Cervantino"

C. Emmanuel Ramírez

En atención a su solicitud de información ingresada en esta Unidad de Transparencia, bajo el número de folio **1101963000053522**, el día **09 de junio del 2022**, misma que a la letra dice:

- *"Mencione las inversiones de obra e infraestructura urbana que se han realizado en la "Calle Principal" en la colonia La Yerbabuena del Municipio de Guanajuato y proporcione el levantamiento de dicha calle en la cual se vea en el mapa. Mencione las inversiones de obra e infraestructura urbana que se han realizado en la "Calle Arado" en la colonia La Yerbabuena del Municipio de Guanajuato y proporcione el levantamiento de dicha calle en la cual se vea en el mapa. Mencione las inversiones de obra e infraestructura urbana que se han realizado en la "Calle Los Corrales" en la colonia La Yerbabuena del Municipio de Guanajuato y proporcione el levantamiento de dicha calle en la cual se vea en el mapa." (sic).*

Se remite copia simple del siguiente oficio: **DGOP/SDGOP/100622-16**, suscrito por el **Ing. Marco Antonio Ortiz Rendon, Director General de Obra Pública** mismo que le brinda respuesta a su solicitud.

De conformidad con lo dispuesto por los artículos 6, apartado A, de la Constitución Política de los Estados Unidos Mexicanos; 14, apartado B, de la Constitución Política para el Estado de Guanajuato; 1, 24, fracción V, 25, 47, 48, fracciones III, VI y XIV, y 99 de la Ley de Transparencia y Acceso a la Información Pública para el Estado de Guanajuato.

Quedo a sus órdenes para cualquier duda o aclaración en el correo electrónico de esta Unidad de Acceso: uaip@guanajuatocapital.gob.mx, o en el teléfono 73 102 2400 Ext.2208.

Atentamente

Lic. Erick González Ramírez
Titular de la Unidad de Transparencia y Acceso
a la información pública del Municipio de Guanajuato



“2022 año del 70 aniversario del Teatro Universitario
y 50 aniversario del Festival internacional Cervantino”

DIRECCIÓN GENERAL DE OBRA PÚBLICA
SUBDIRECCIÓN GENERAL DE OBRA PÚBLICA
Oficio núm.: DGOP/SDGOP/100622-16
Asunto: se da respuesta a solicitud
Guanajuato, Gto., 10 de junio de 2022

Lic. Erick González Ramírez
Titular de la Unidad de
Transparencia y Acceso a la
Información Pública del Municipio
de Guanajuato.
Presente.



Ing. Marco Antonio Ortiz Rendón, con el carácter de Director General de Obra Pública Municipal, acudo a Usted de la manera más atenta y respetuosa con la finalidad de exponer lo siguiente:

En atención al oficio: **U.A.I.P. 1422/2022**, recibido en fecha 10 de junio de 2022 mediante correo electrónico y con la finalidad la finalidad de atender la solicitud presentada en la Unidad de Acceso a la Información Pública por la **C. Emmanuel Ramírez**, en la que requiere lo siguiente:

- “Mencione las inversiones de obra e infraestructura urbana que se han realizado en la “Calle Principal” en la colonia La Yerbabuena del Municipio de Guanajuato y proporcione el levantamiento de dicha calle en la cual se vea en el mapa.
Mencione las inversiones de obra e infraestructura urbana que se han realizado en la “Calle Arado” en la colonia La Yerbabuena del Municipio de Guanajuato y proporcione el levantamiento de dicha calle en la cual se vea en el mapa
Mencione las inversiones de obra e infraestructura urbana que se han realizado en la “Calle Corrales” en la colonia La Yerbabuena del Municipio de Guanajuato y proporcione el levantamiento de dicha calle en la cual se vea en el mapa”. (sic)

Por lo anteriormente transcrito le informo a usted que con respecto a la calle principal existe el contrato PMG/DGOPM/33/2010/008 “**Pavimentación de Calle principal segunda Etapa en la localidad de Yerbabuena**”, con respecto a la Calle Arado, tenemos el contrato PMG/DGOPM/PEMC/2019/057 “**Pavimentación, banquetas y guarniciones de la calle Arado en la comunidad de Yerbabuena**” y por último con respecto a la calle Corrales se ejecutó el contrato PMG/DGOPM/PEMC/2019/055 “**Pavimentación, banquetas y guarniciones de la Calle Los Corrales en la comunidad de Yerbabuena**”.

Adjunto al presente oficio los levantamientos de las calls “Principal”, “Arado” y “Corrales” solicitados.

Sin otro asunto en particular por el momento, reciba un cordial saludo.

Atentamente,

Ing. Marco Antonio Ortiz Rendón
Director General de Obra Pública

Con copia para:
Archivo
Minutario
MAOR/lerb

PRESIDENCIA MUNICIPAL
DIRECCIÓN GENERAL DE
OBRA PÚBLICA MUNICIPAL
GUANAJUATO, GTO.




DIRECCIÓN GENERAL
DE OBRA PÚBLICA
Colonia Marfil C.P. 36250
Guanajuato, Gto.

(473) 7310950, 51, 52 Ext. 101


www.guanajuatocapital.gob.mx

/GobiernoMunicipalGuanajuato

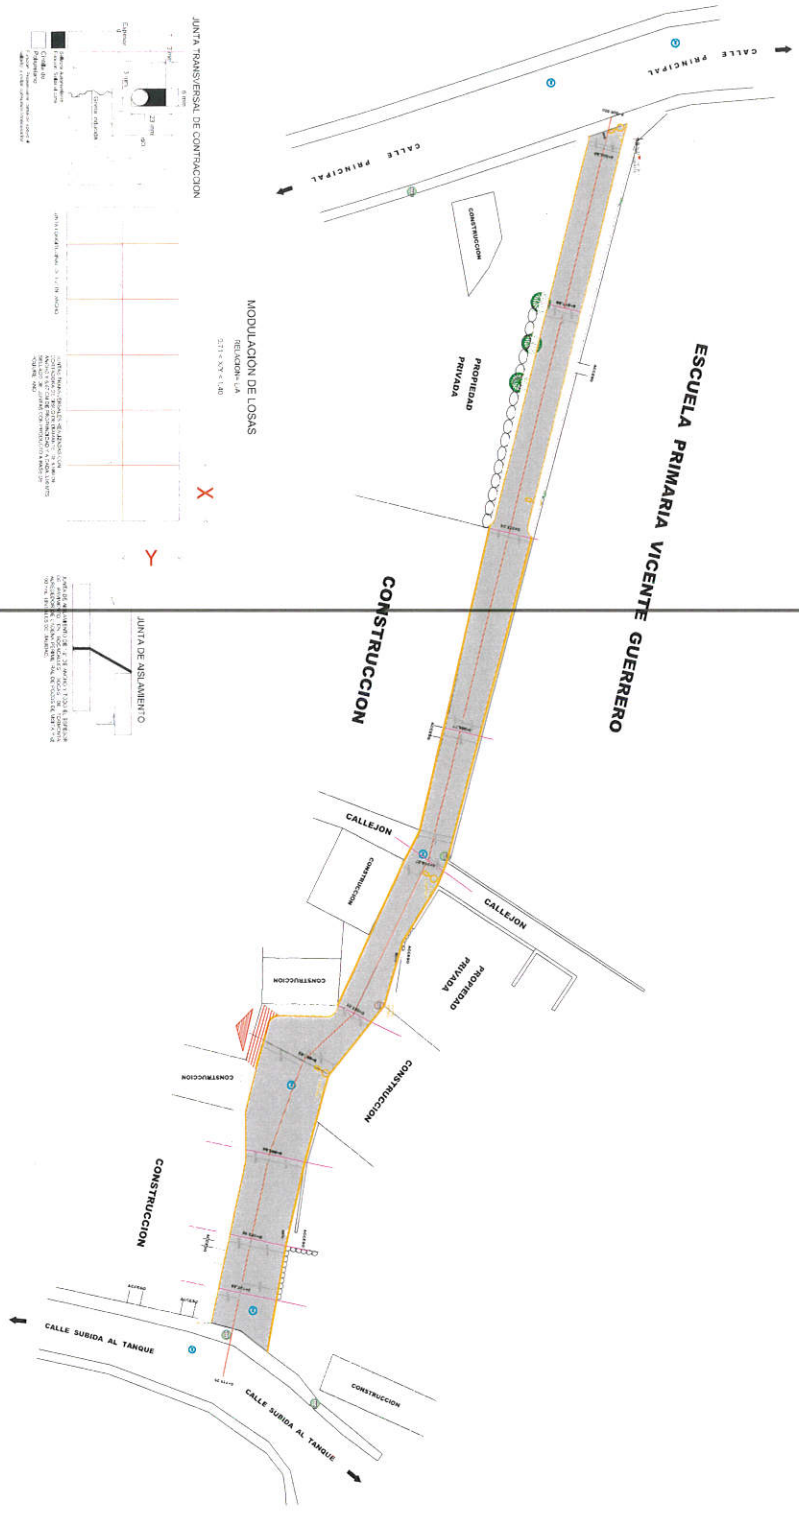


ESCUELA PRIMARIA VICENTE GUERRERO


SECCION TIPO ESC. 1 : 50

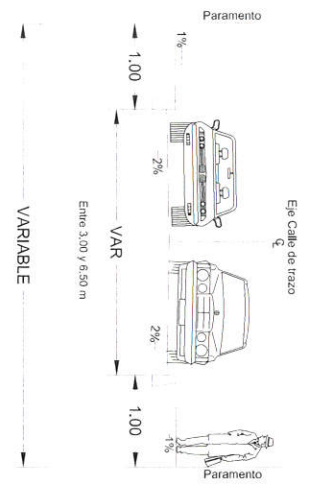


ESTRUCTURA DE PAVIMENTO Y BANQUETA

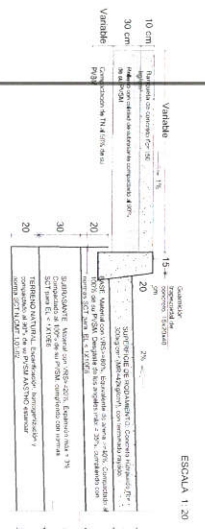

DETALLES DE GUARNICION

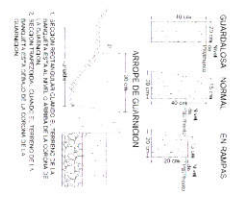

CORTE TRANSVERSAL EN BANQUETA

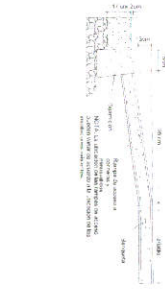

CRUCIOS DE LOCALIZACION



SIMBOLOGIA

- PARABENTOS
- CALIA DE OPERACION DE VALIULAS EXISTENTE
- CORTE TUBERIA EXISTENTE
- POSTE CHE EXISTENTE
- POZO DE ABTA EXISTENTE
- EJE DE PROYECTO
- SECCION TRANSVERSAL
- BANQUETA PROYECTO
- GUARNICION PROYECTO
- PAVIMENTO DE CONCRETO RAMADO
- RAMPA DE ACCESO
- PERIL DE RESANE
- PERIL DE TERMINO NATURAL

UC. MARIO ALEJANDRO NAVARRO SALDANA

DIRECCION GENERAL DE OBRA PUBLICA

ADMINISTRACION BANCAROS Y CREDITOS DE LA CALLE RAMON NOLA

COMANDO EN JEFE

GEOM

ING. JORGE ALVARO GONZALEZ SANCHEZ

ING. MARIA ROSA GONZALEZ SANCHEZ VELAZQUEZ

