



PREDIO COORDENADAS UTM
ESC.: 1:750

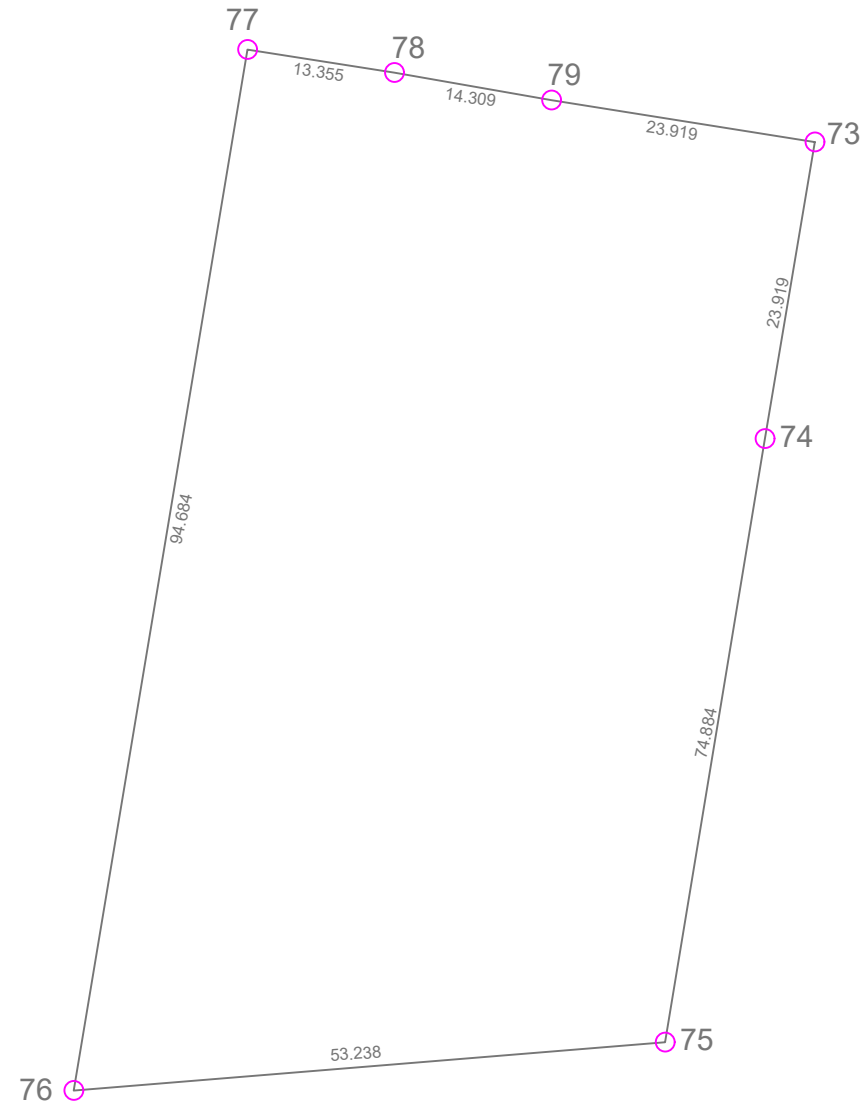

CUADRO DE CONSTRUCCION							
LADO	EST	PV	RUMBO	DISTANCIA	V	COORDENADAS	
						Y	X
					73	2,319,716.5676	261,637.6262
73	74		S 09°33'48.56" W	27.000	74	2,319,689.9431	261,633.1405
74	75		S 09°23'25.40" W	54.884	75	2,319,635.7942	261,624.1855
75	76		S 85°20'10.69" W	53.238	76	2,319,631.4656	261,571.1235
76	77		N 09°28'43.86" E	94.684	77	2,319,724.8564	261,586.7163
77	78		S 81°05'03.49" E	13.355	78	2,319,722.7867	261,599.9096
78	79		S 80°01'14.88" E	14.309	79	2,319,720.3071	261,614.0018
79	73		S 81°00'18.92" E	23.919	73	2,319,716.5676	261,637.6262
SUPERFICIE = 4,552.607 m2							

LEVANTAMIENTO TOPOGRÁFICO
ESC.: 1:750

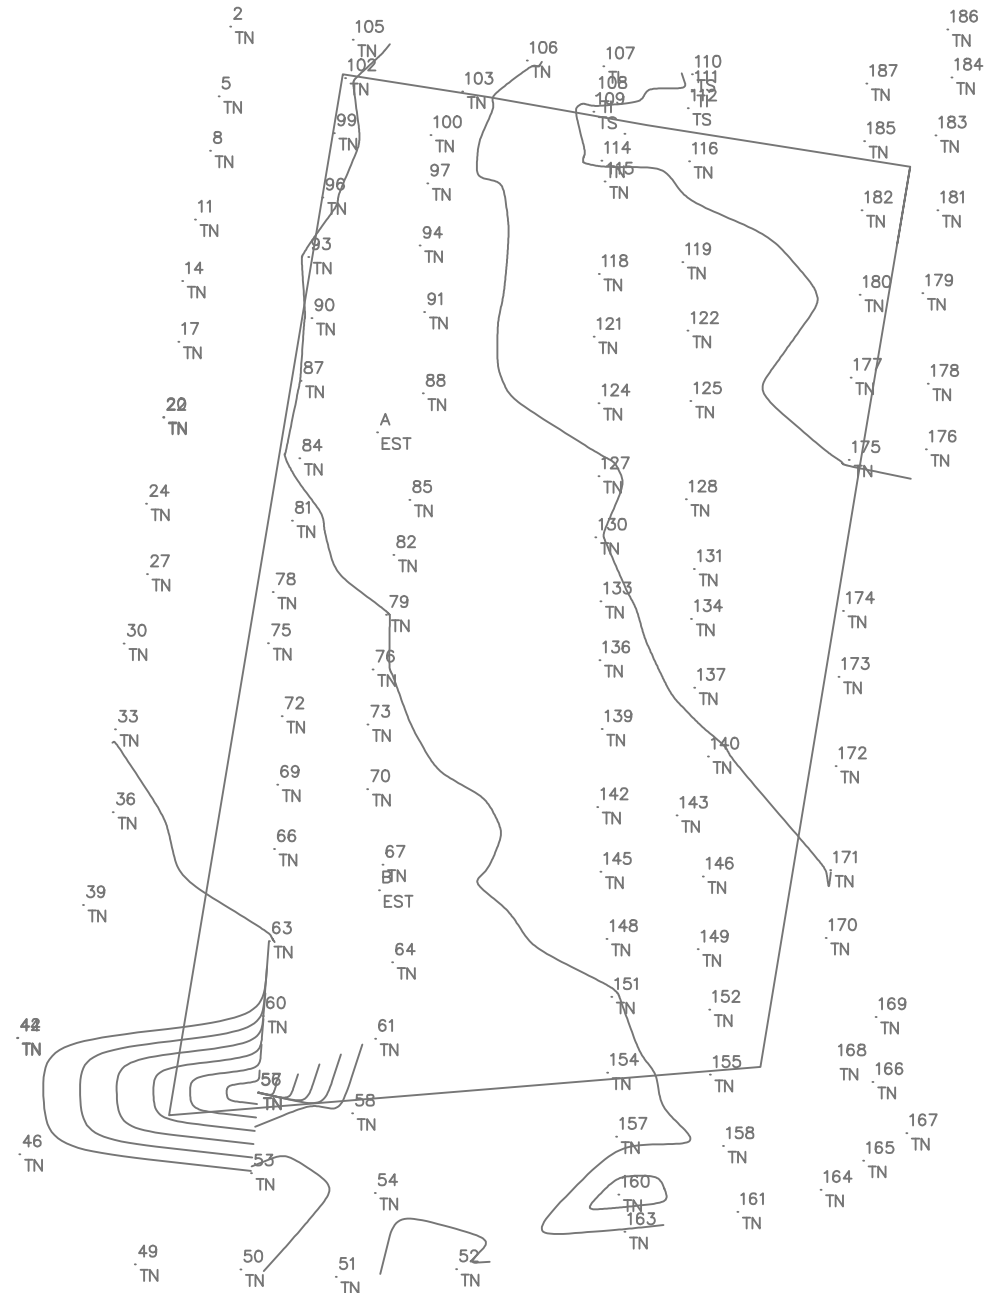

PROYECTO

PROYECTO EJECUTIVO
PLANO TOPOGRÁFICO
RINCON DE CERVERA

AUTORIZACIONES

SIMBOLOGIA

CUADRO DE REVISIONES				
No.	Descripción	Fecha	Rev.	Aprob.
1	REVISION			

Tipo de Plano: TOPOGRAFICO

Elemento: LEVANTAMIENTO TOPOGRAFICO

Elemento: LEVANTAMIENTO TOPOGRAFICO
COORDENADAS UTM

ESCALA: 1:750	ADVERTENCIAS: INDICADA	CLAVE DE PLANOS
FECHA:	FECHA:	FECHA:
PROYECTISTA: ING. JUAN CARLOS DELGADO ZARATE DIRECCION GENERAL DE MEDIO AMBIENTE Y ORDENAMIENTO TERRITORIAL	PROYECTISTA: MTRA. SUSANA AMELLALI GANTERO GONZALEZ DIRECCION DE VIVIENDA	